
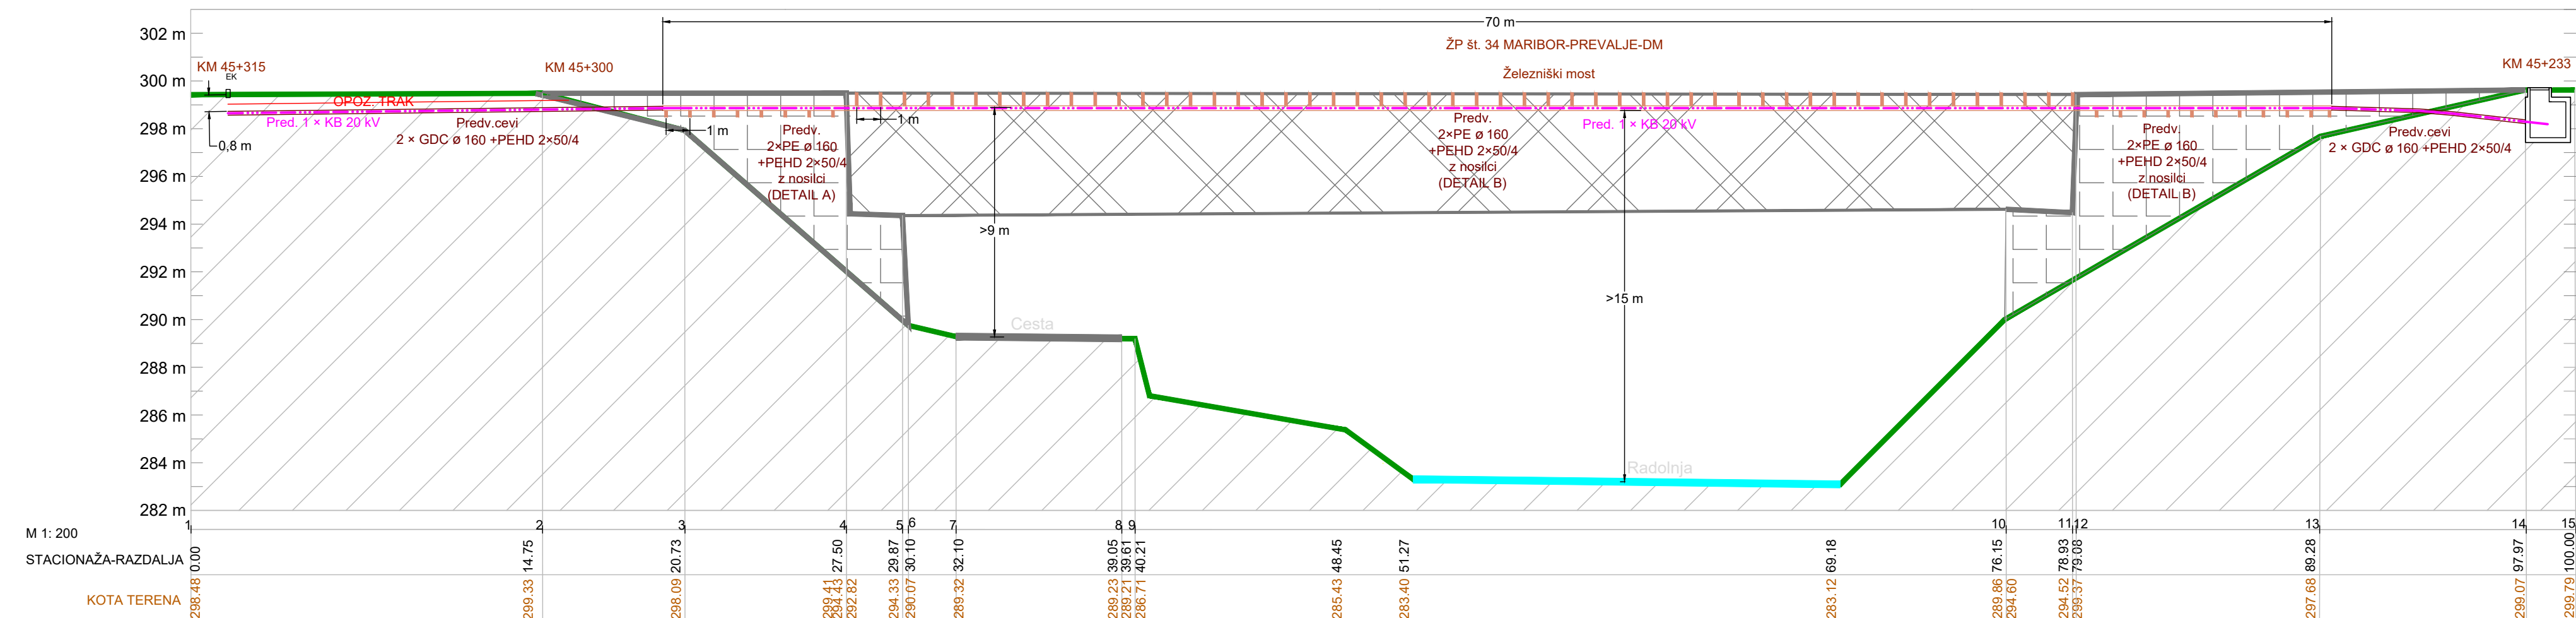


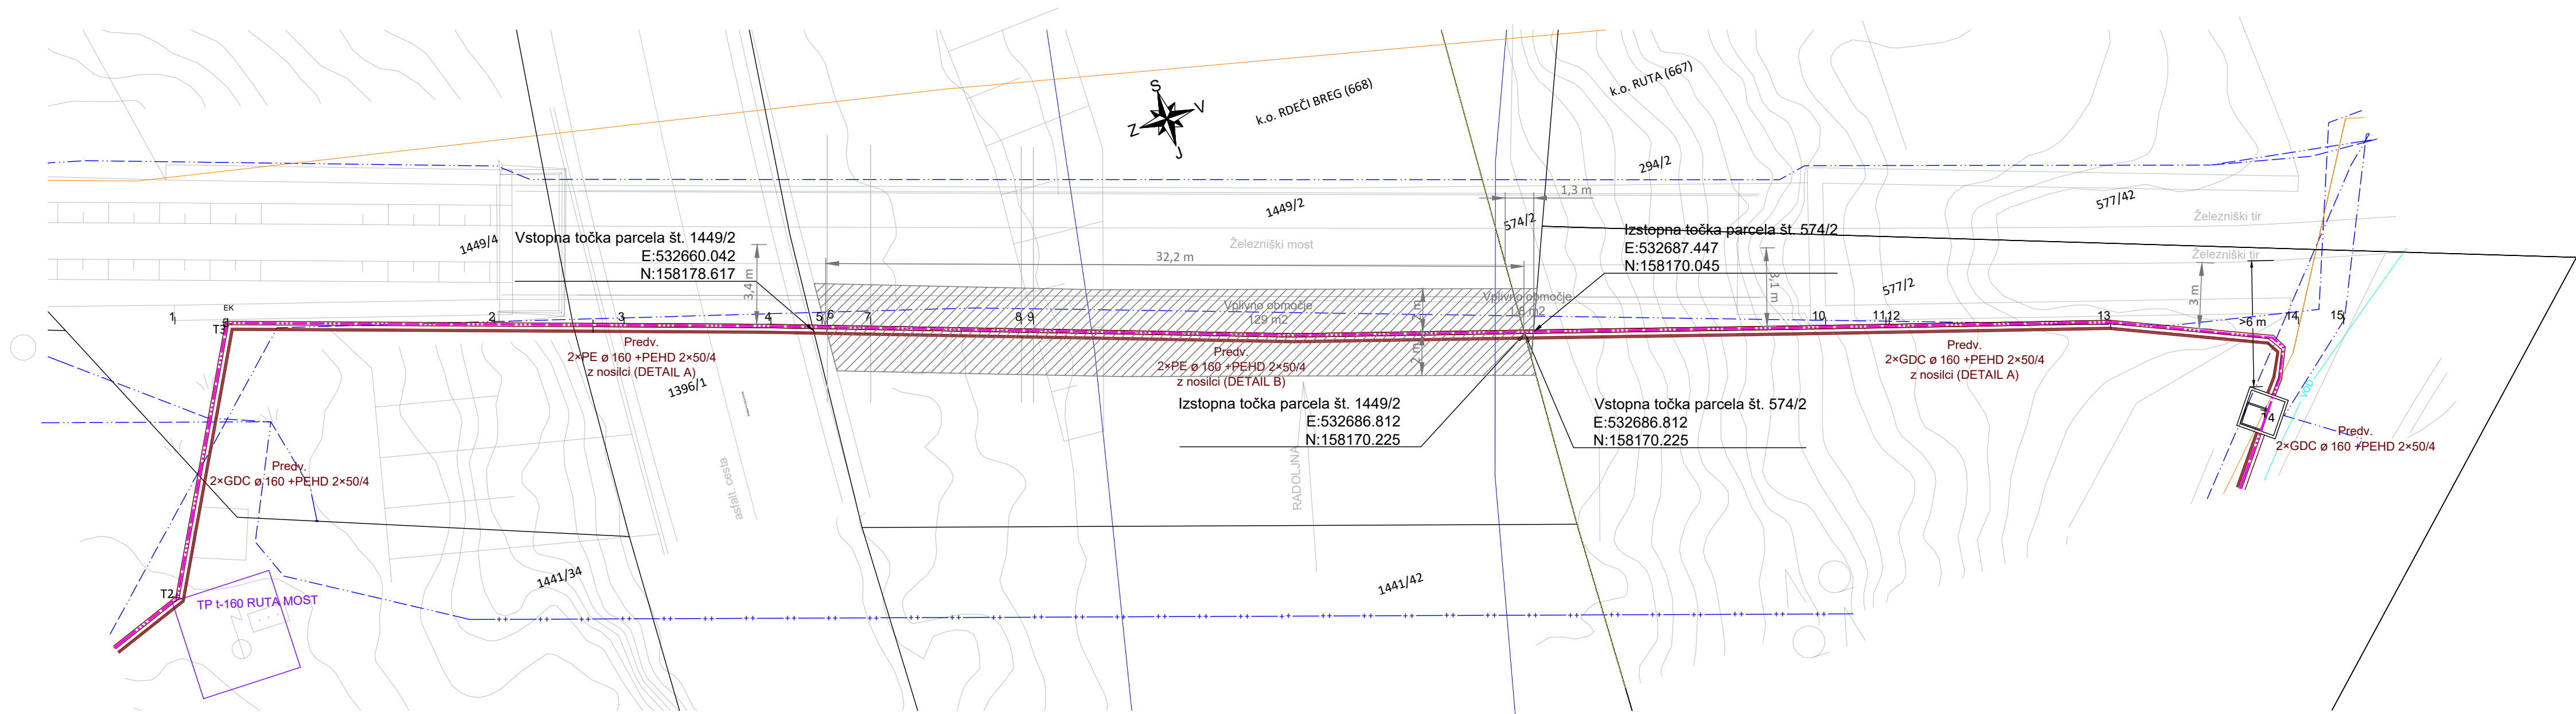

PROJEKTANT: ELEKTRO MARIBOR d.d. Vetrinjska ul. 2, 2000 Maribor		VRSTA NAČRTA: 3 - Načrt s področja elektrotehnike		VRSTA DOKUMENTACIJE: DNZO	
INVESTITOR: ELEKTRO MARIBOR d.d. Vetrinjska ul. 2, 2000 Maribor		OBJEKT: KB 20 kV RUTA - OŽBALT Kabiranje DV 20 kV RUTA - OŽBALT (d-093) od TP RUTA 1 (t-080) do OP 24 in KB 20 kV		ŠTEVILKA PROJEKTA: 135/24-MO	
Ime in priimek: Sašo ŠKORJANC, univ.dipl.inž.el.		Ident. št.: E-1808		ŠTEVILKA DOKUMENTACIJE: 135/24-MO-DNZO	
Vodja projekta: Sašo ŠKORJANC, univ.dipl.inž.el.		Datum izdelave: julij 2024		DATUM IZDELAVE: julij 2024	
Pobliščeni inž.: Sašo ŠKORJANC, univ.dipl.inž.el.		Naziv risbe: Profil poteka po železniškem mostu		MERILLO: 1:200	
Risba obdelal: Sašo ŠKORJANC, univ.dipl.inž.el.		Številka risbe: Kr-1700/1		ŠTEVILKA RISBE: Kr-1700/1	