



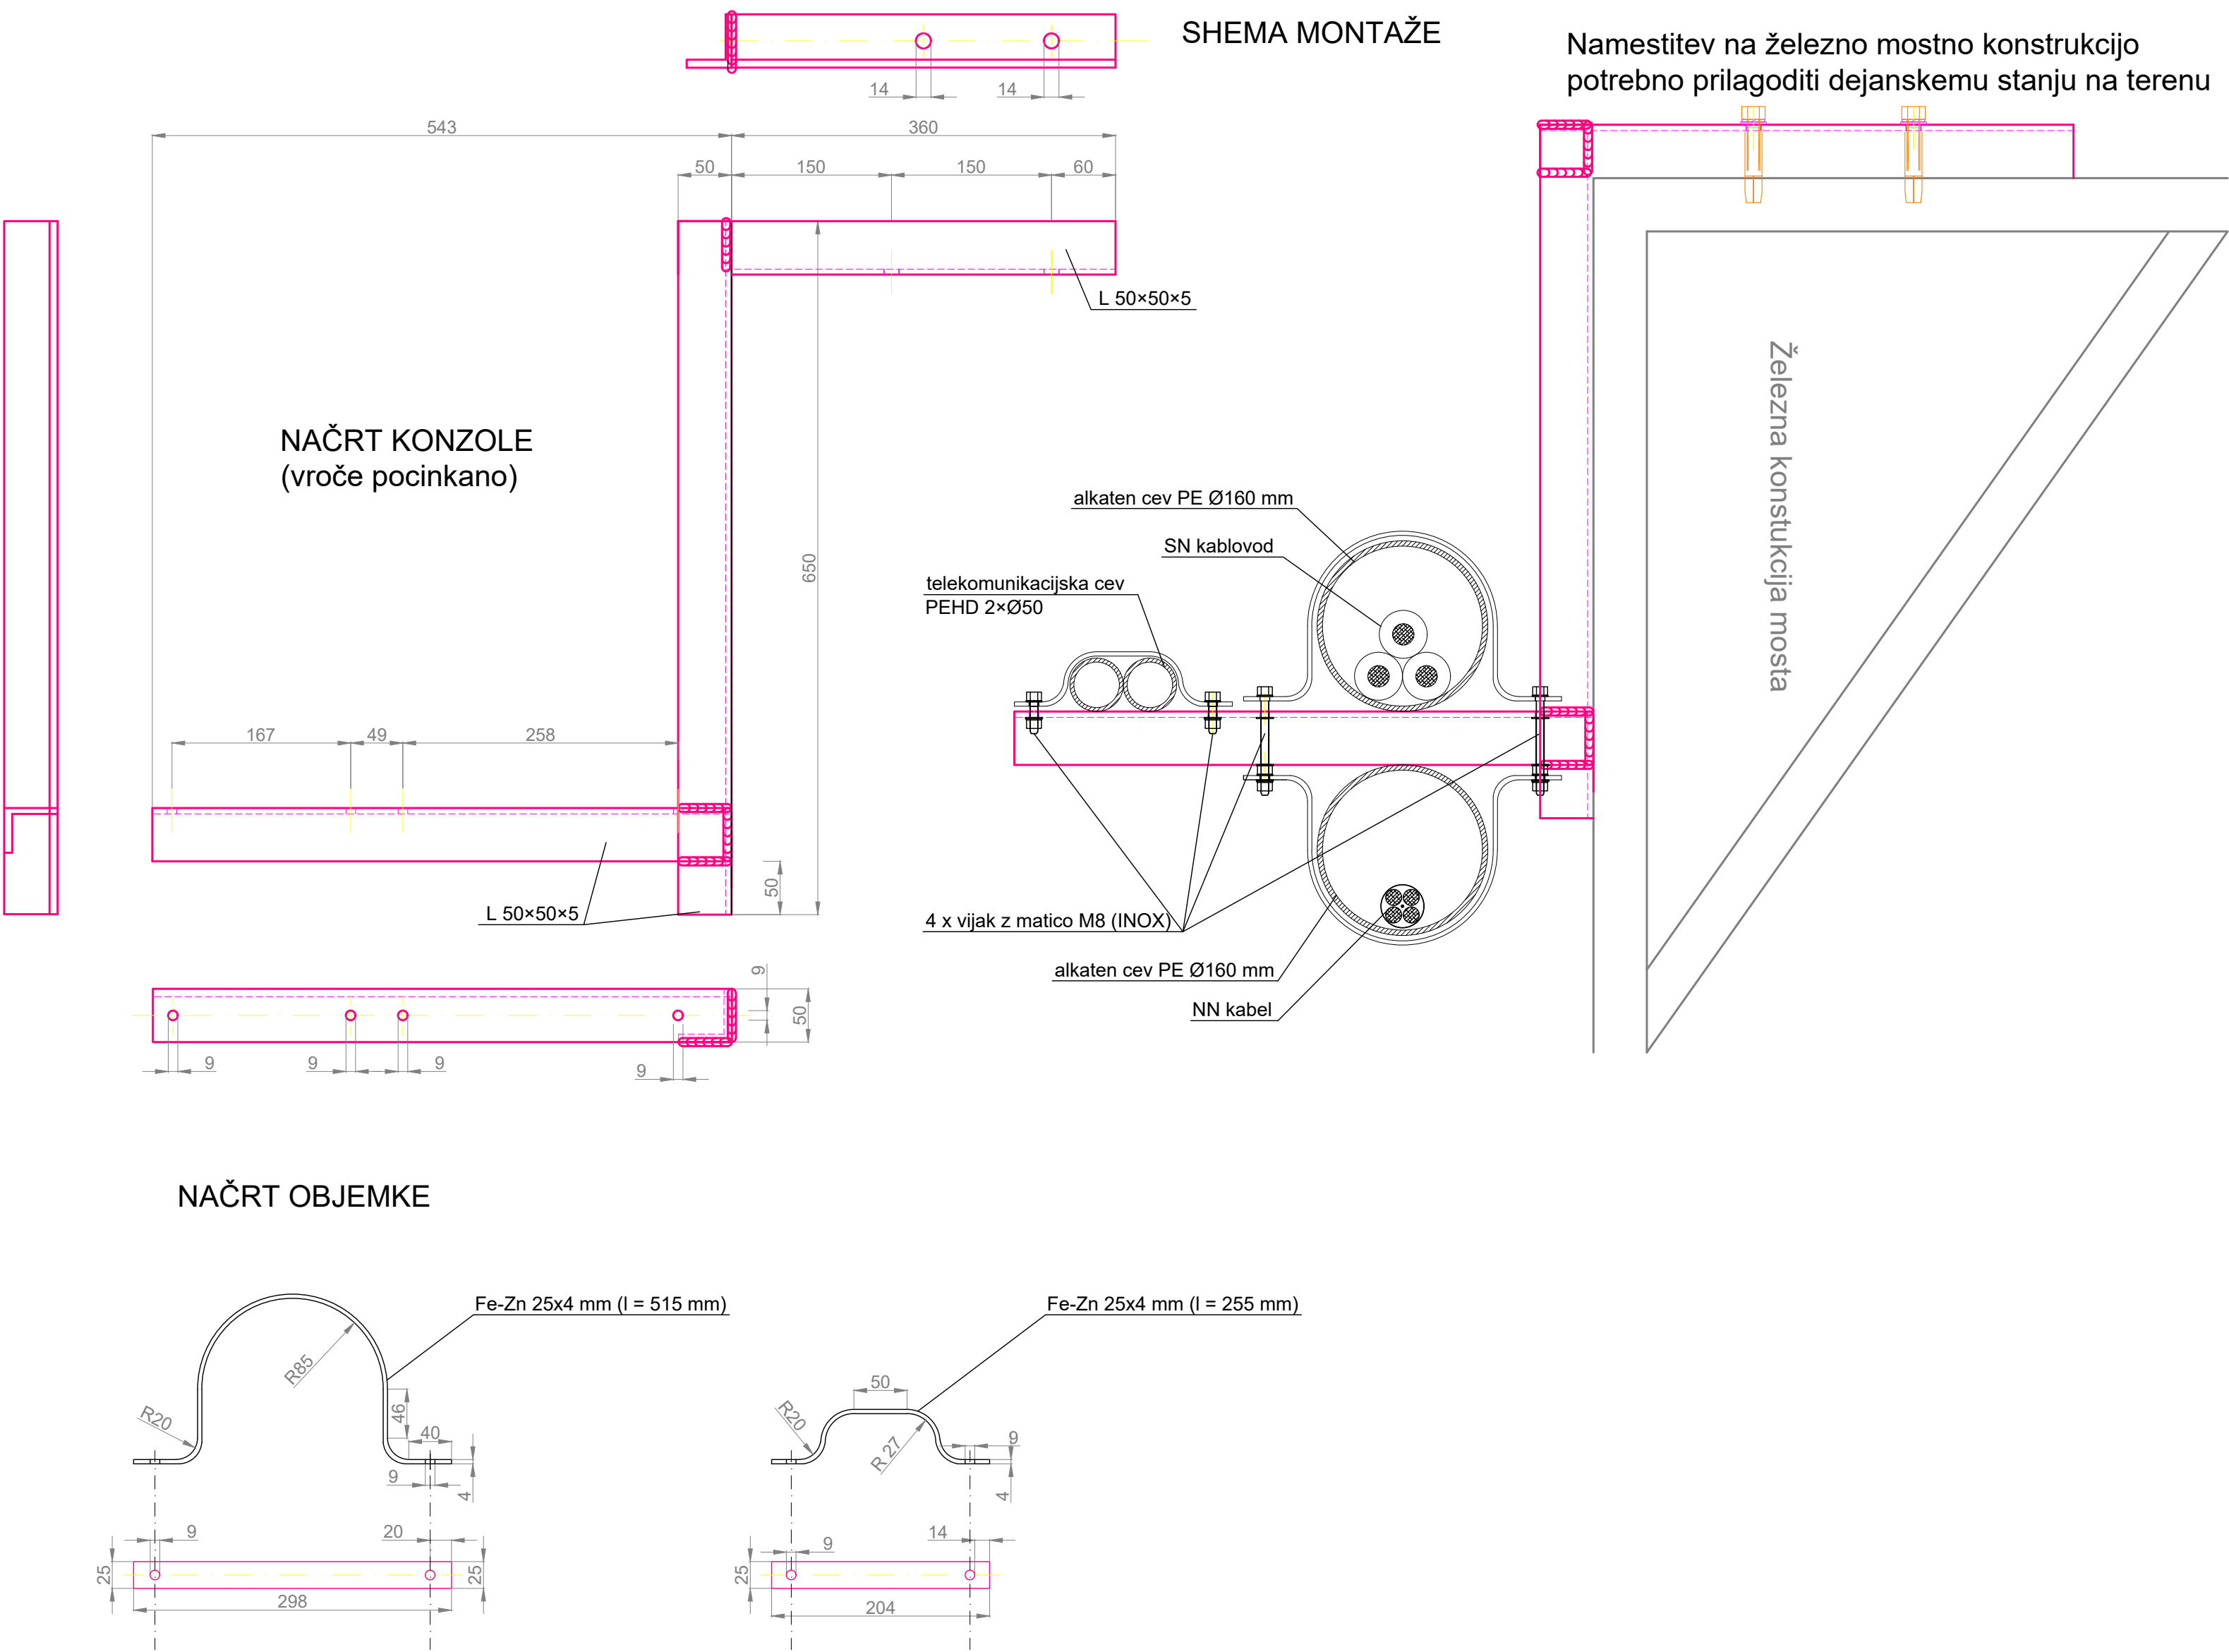


PROJEKTANT:	 ELEKTRO MARIBOR d.d. Vetrinjska ul. 2, 2000 Maribor	VRSTA NAČRTA:	3 - Načrt s področja elektrotehnike	VRSTA DOKUMENTACIJE:	DNZO
INVESTITOR:	 ELEKTRO MARIBOR d.d. Vetrinjska ul. 2, 2000 Maribor	OBIJEKT:	KB 20 kV RUTA - OŽBALT Kabliranje DV 20 kV RUTA - OŽBALT (d-093) od TP RUTA 1 (t-080) do OP 24 in KB 20 kV TP RUTA MOST (t-160) - DV 20 kV d-093 Izgradnja kablovoda od TP do OP24	ŠTEVILKA PROJEKTA:	135/24-MO
Vodja projektiranja:	Sašo ŠKORJANC, univ.dipl.inž.el.	Ident. št.:	E-1808	ŠTEVILKA DOKUMENTACIJE:	135/24-MO-DNZO
Pooblaščen inž.:	Sašo ŠKORJANC, univ.dipl.inž.el.		E-1808	DATUM IZDELAVE:	julij 2024
Risbo izdelal:	Sašo ŠKORJANC, univ.dipl.inž.el.		E-1808	NAZIV RISBE:	Risba nosilca DETAIL A
				MERILO:	1:5
					ŠTEVILKA RISBE:
					Kr-1700/1.1


NAČRT KONZOLE
(vroče pocinkano)

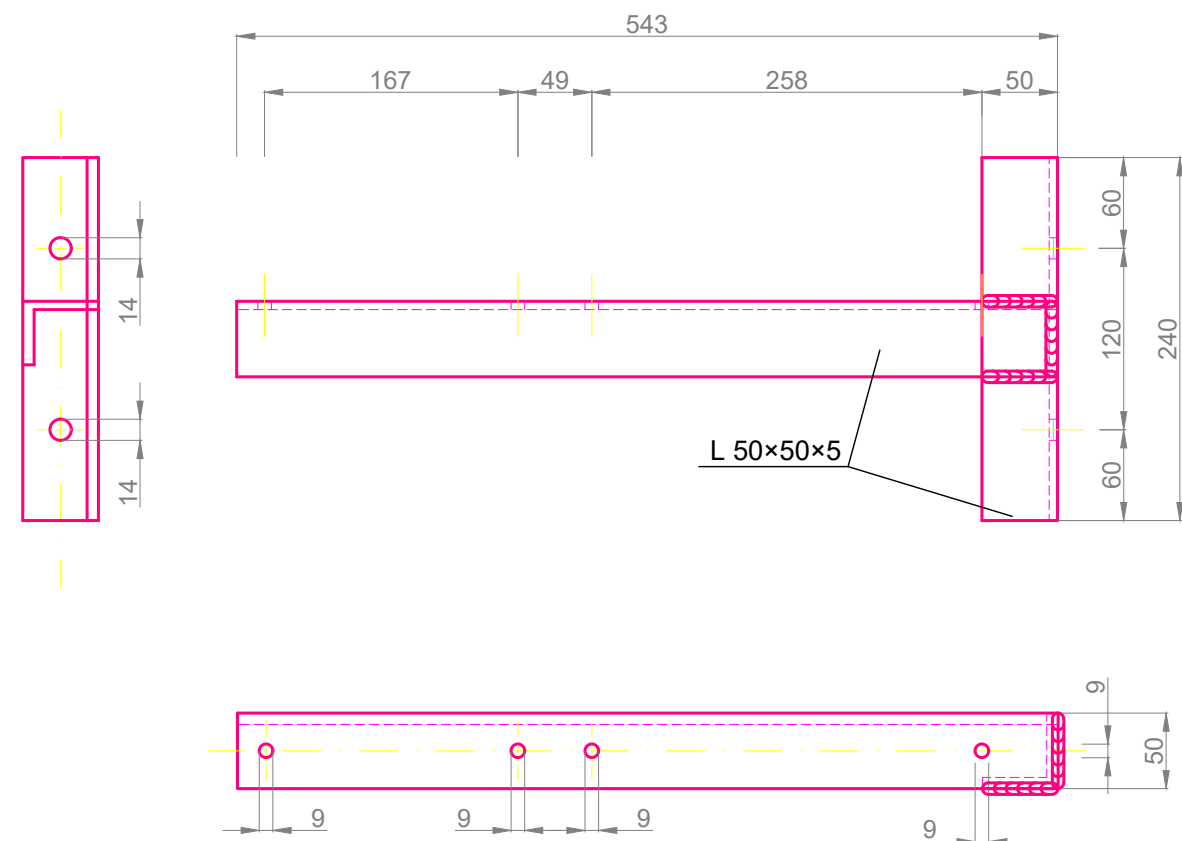

SHEMA MONTAŽE

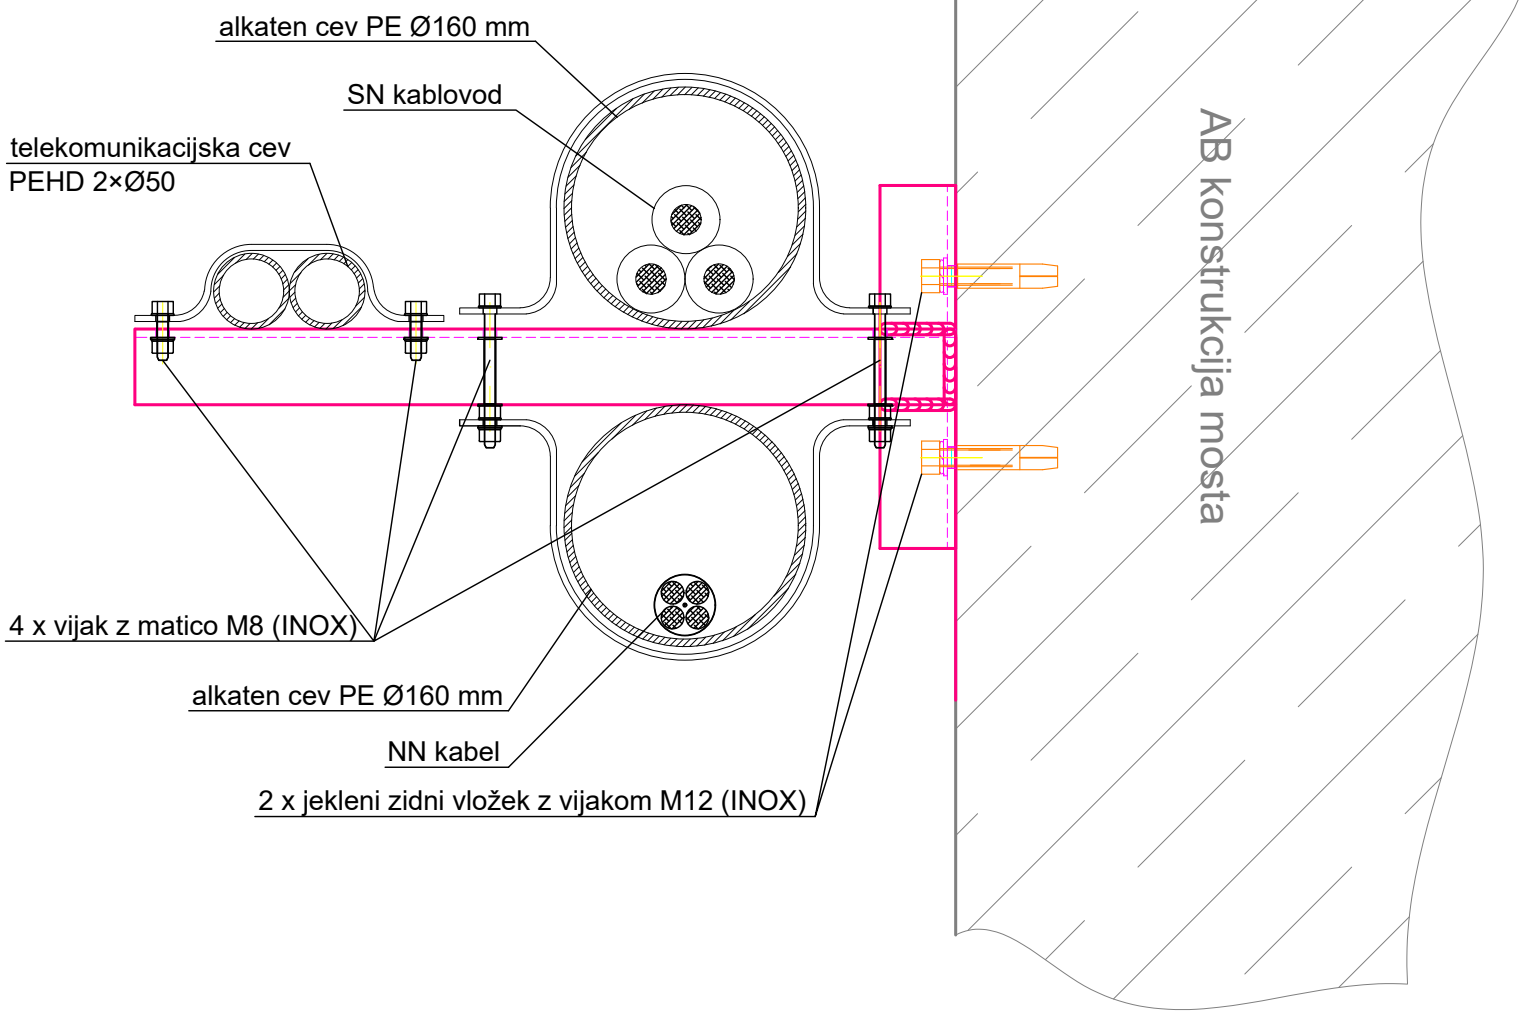

NAČRT OBJEMKE

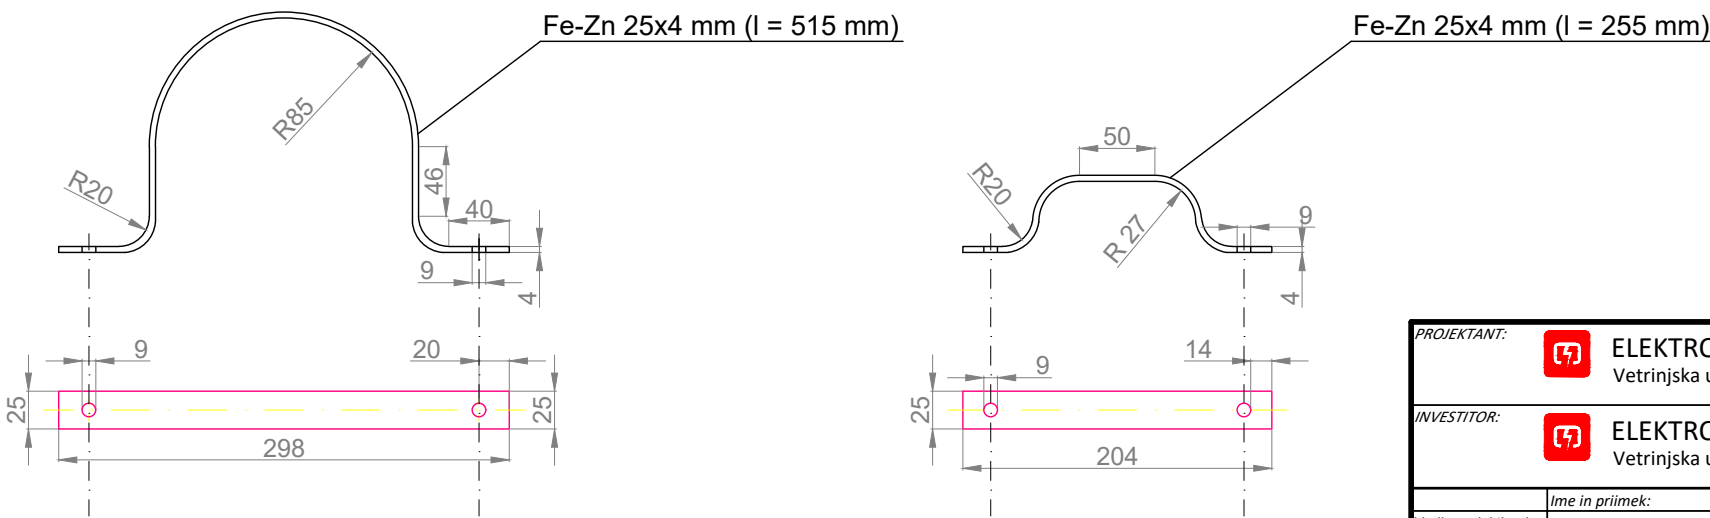

PROJEKTANT:  ELEKTRO MARIBOR d.d. Vetrinjska ul. 2, 2000 Maribor		VRSTA NAČRTA: 3 - Načrt s področja elektrotehnike		VRSTA DOKUMENTACIJE: DNZO
INVESTITOR:  ELEKTRO MARIBOR d.d. Vetrinjska ul. 2, 2000 Maribor		OBJEKT: KB 20 kV RUTA - OŽBALT Kabliranje DV 20 kV RUTA - OŽBALT (d-093) od TP RUTA 1 (t-080) do OP 24 in KB 20 kV TP RUTA MOST (t-160) - DV 20 kV d-093 Izgradnja kablovoda od TP do OP24		ŠTEVILKA PROJEKTA: 135/24-MO ŠTEVILKA DOKUMENTACIJE: 135/24-MO-DNZO
Vodja projektiranja: Sašo ŠKORJANC, univ.dipl.inž.el.		Ident. št.: E-1808		DATUM IZDELAVE: julij 2024
Pooblaščen inž.: Sašo ŠKORJANC, univ.dipl.inž.el.		E-1808		ŠTEVILKA RISBE: Kr-1700/1.2
Risbo obdelal: Sašo ŠKORJANC, univ.dipl.inž.el.		E-1808		
NAZIV RISBE: Risba nosilca DETAIL B			MERILO: 1:5	