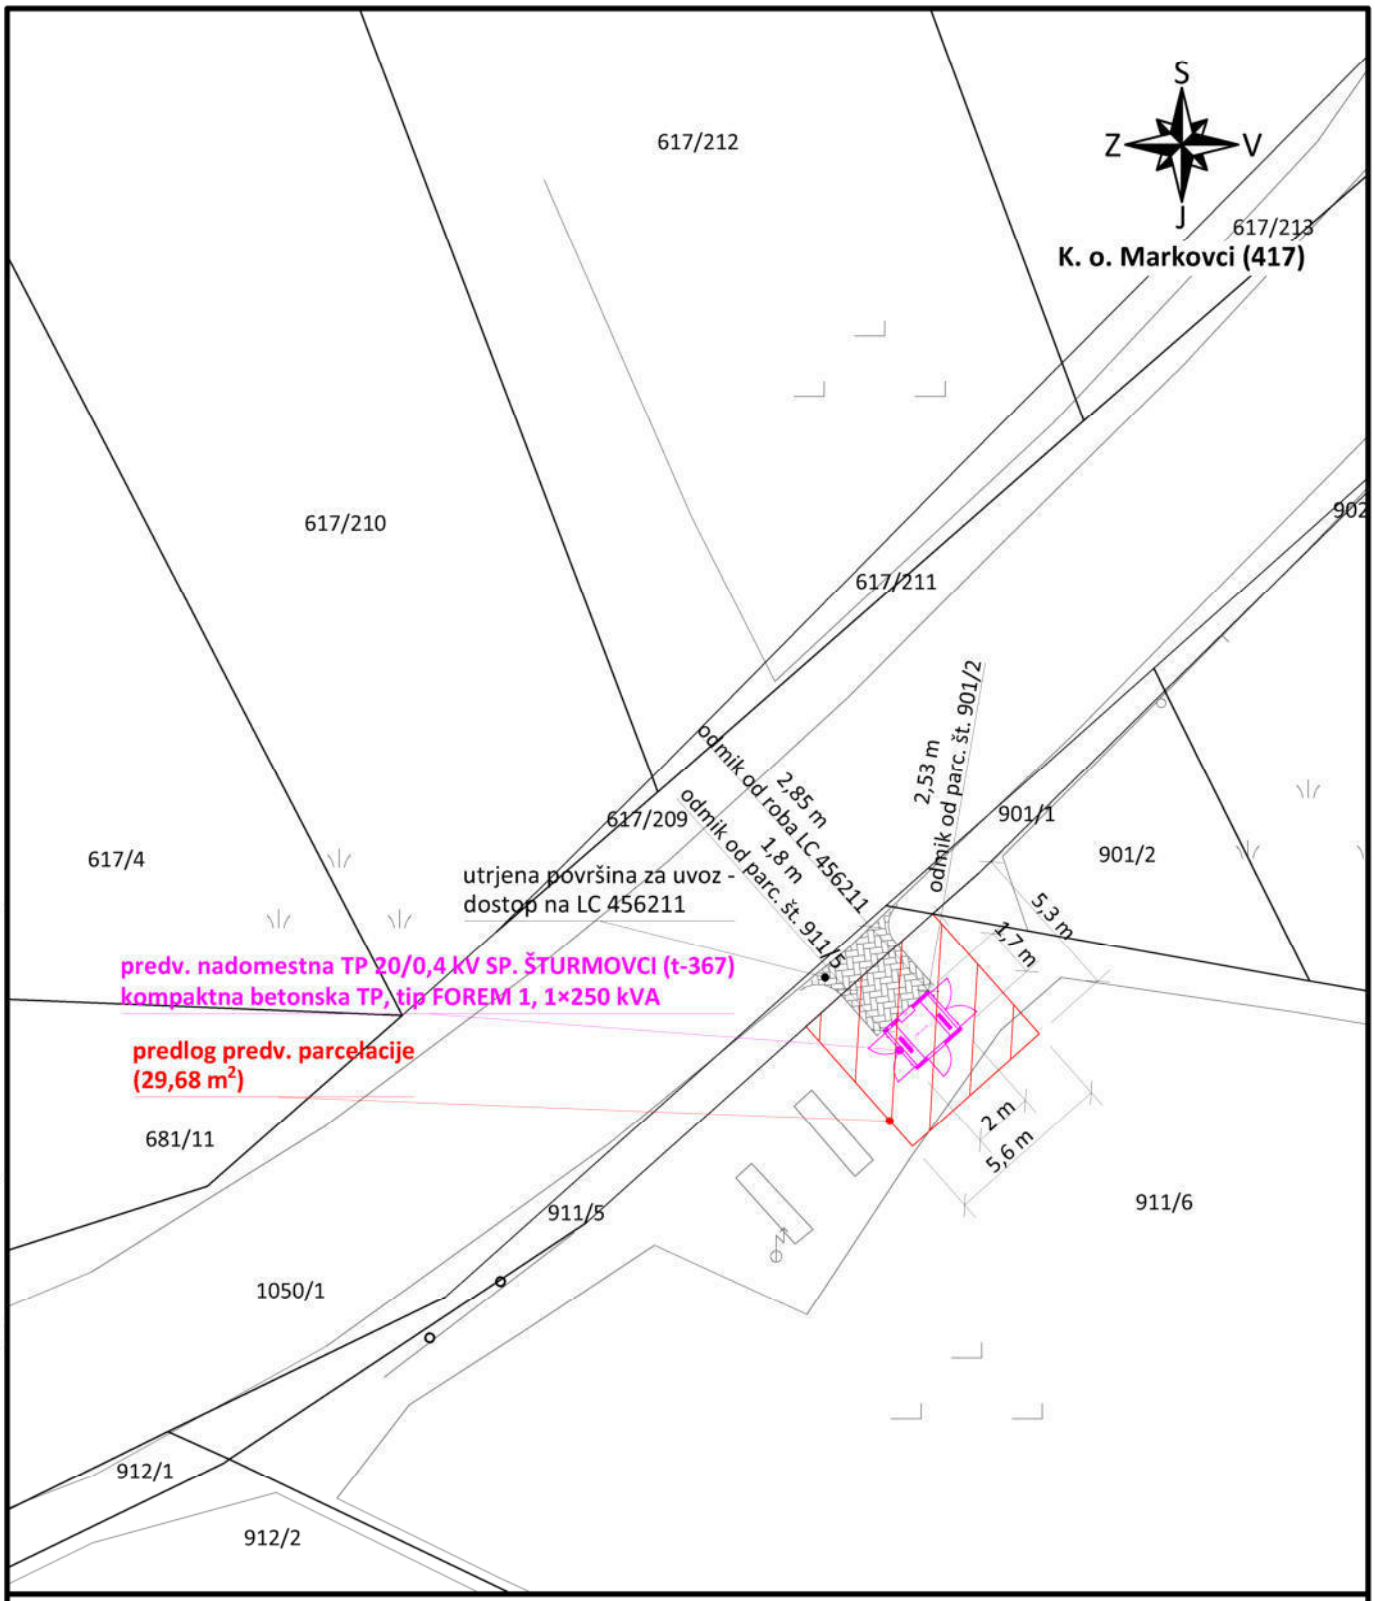

LEGENDA

OBSTOJEČE:	UKINJENO:	PROJEKTIRANO:
NN podzemni vod (KB)		
NN nadzemni vod (SKS)		
NN nadzemni vod (GV)		
SN podzemni vod (KB)		

PROJEKTANT:	ELEKTRO MARIBOR d.d. Vetrinjska ul. 2, 2000 Maribor		VRSTA NAČRTA: 3 - Načrt s področja elektrotehnike	VRSTA DOKUMENTACIJE: DNZO
INVESTITOR:	ELEKTRO MARIBOR d.d. Vetrinjska ul. 2, 2000 Maribor		OBJEKT: TP 20/0,4 kV SP. ŠTURMOVCI Kompaktna betonska TP, tip FOREM 1, 1×250 kVA Izgradnja nadomestne TP in vključitev v SNO	ŠTEVILKA PROJEKTA: 219/24-PT ŠTEVILKA DOKUMENTACIJE: 219/24-PT-DNZO
	Ime in priimek:	Ident. št.:		DATUM IZDELAVE: avgust 2025
Vodja projekta:	Miha DREVENŠEK, *univ.dipl.inž.el.*	E-2410		
Pooblaščeni inž.:	Miha DREVENŠEK, *univ.dipl.inž.el.*	E-2410	NAZIV RISBE: Mikrolokacija TP	MERILO: 1:250 / ŠTEVILKA RISBE: S/1
Risbo obdelal:	Boštjan MLAKAR, *mag.inž.el.*			

© Elektro Maribor d.d. Vse avtorske pravice, ki niso s pogodbo izrecno prenešene na naročnika, so pridržane.

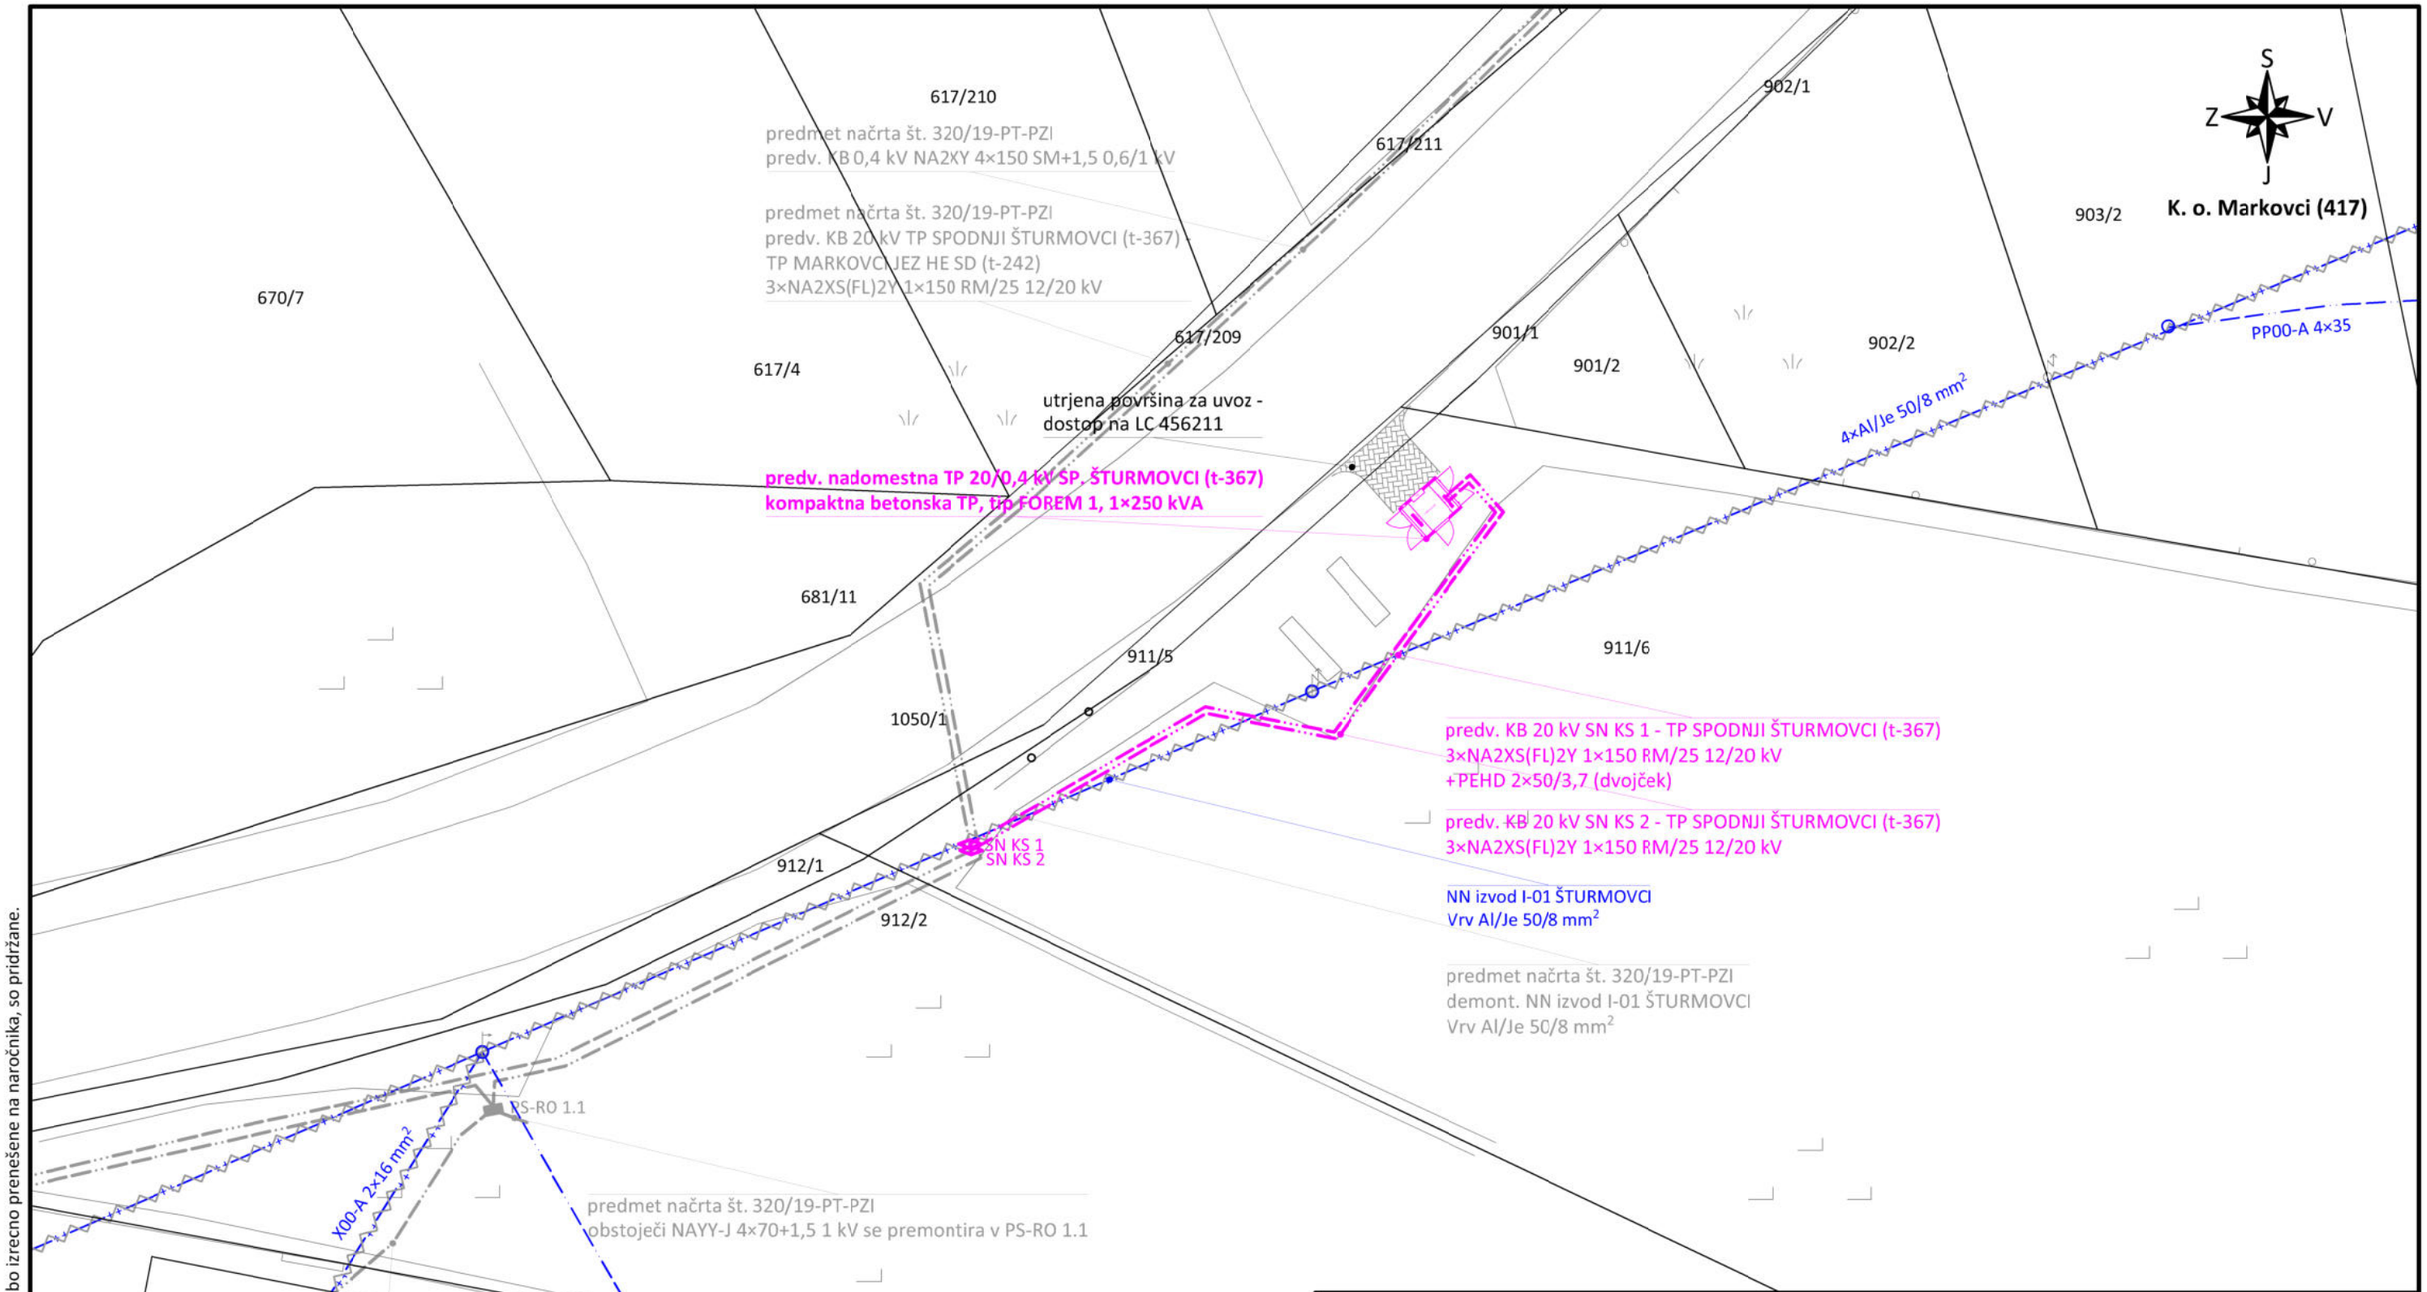

LEGENDA

OBSTOJEČE:	UKINJENO:	PROJEKTIRANO:
NN podzemni vod (KB)		
NN nadzemni vod (SKS)		
NN nadzemni vod (GV)		
SN podzemni vod (KB)		

PROJEKTANT: ELEKTRO MARIBOR d.d. Vetrinjska ul. 2, 2000 Maribor	VRSTA NAČRTA: 3 - Načrt s področja elektrotehnike		VRSTA DOKUMENTACIJE: DNZO
INVESTITOR: ELEKTRO MARIBOR d.d. Vetrinjska ul. 2, 2000 Maribor	OBJEKT: TP 20/0,4 kV SP. ŠTURMOVCI Kompaktna betonska TP, tip FOREM 1, 1×250 kVA Izgradnja nadomestne TP in vključitev v SNO		ŠTEVILKA PROJEKTA: 219/24-PT ŠTEVILKA DOKUMENTACIJE: 219/24-PT-DNZO DATUM IZDELAVE: avgust 2025
	NAZIV RISBE: Katastrska risba	MERILO: 1:250	ŠTEVILKA RISBE: K/1

	Ime in priimek:	Ident. št.:
Vodja projekta:	Miha DREVENŠEK, *univ.dipl.inž.el.*	E-2410
Pooblaščeni inž.:	Miha DREVENŠEK, *univ.dipl.inž.el.*	E-2410
Risbo obdelal:	Boštjan MLAKAR, *mag.inž.el.*	

© Elektro Maribor d.d. Vse avtorske pravice, ki niso s pogodbo izrecno prenešene na naročnika, so pridržane.

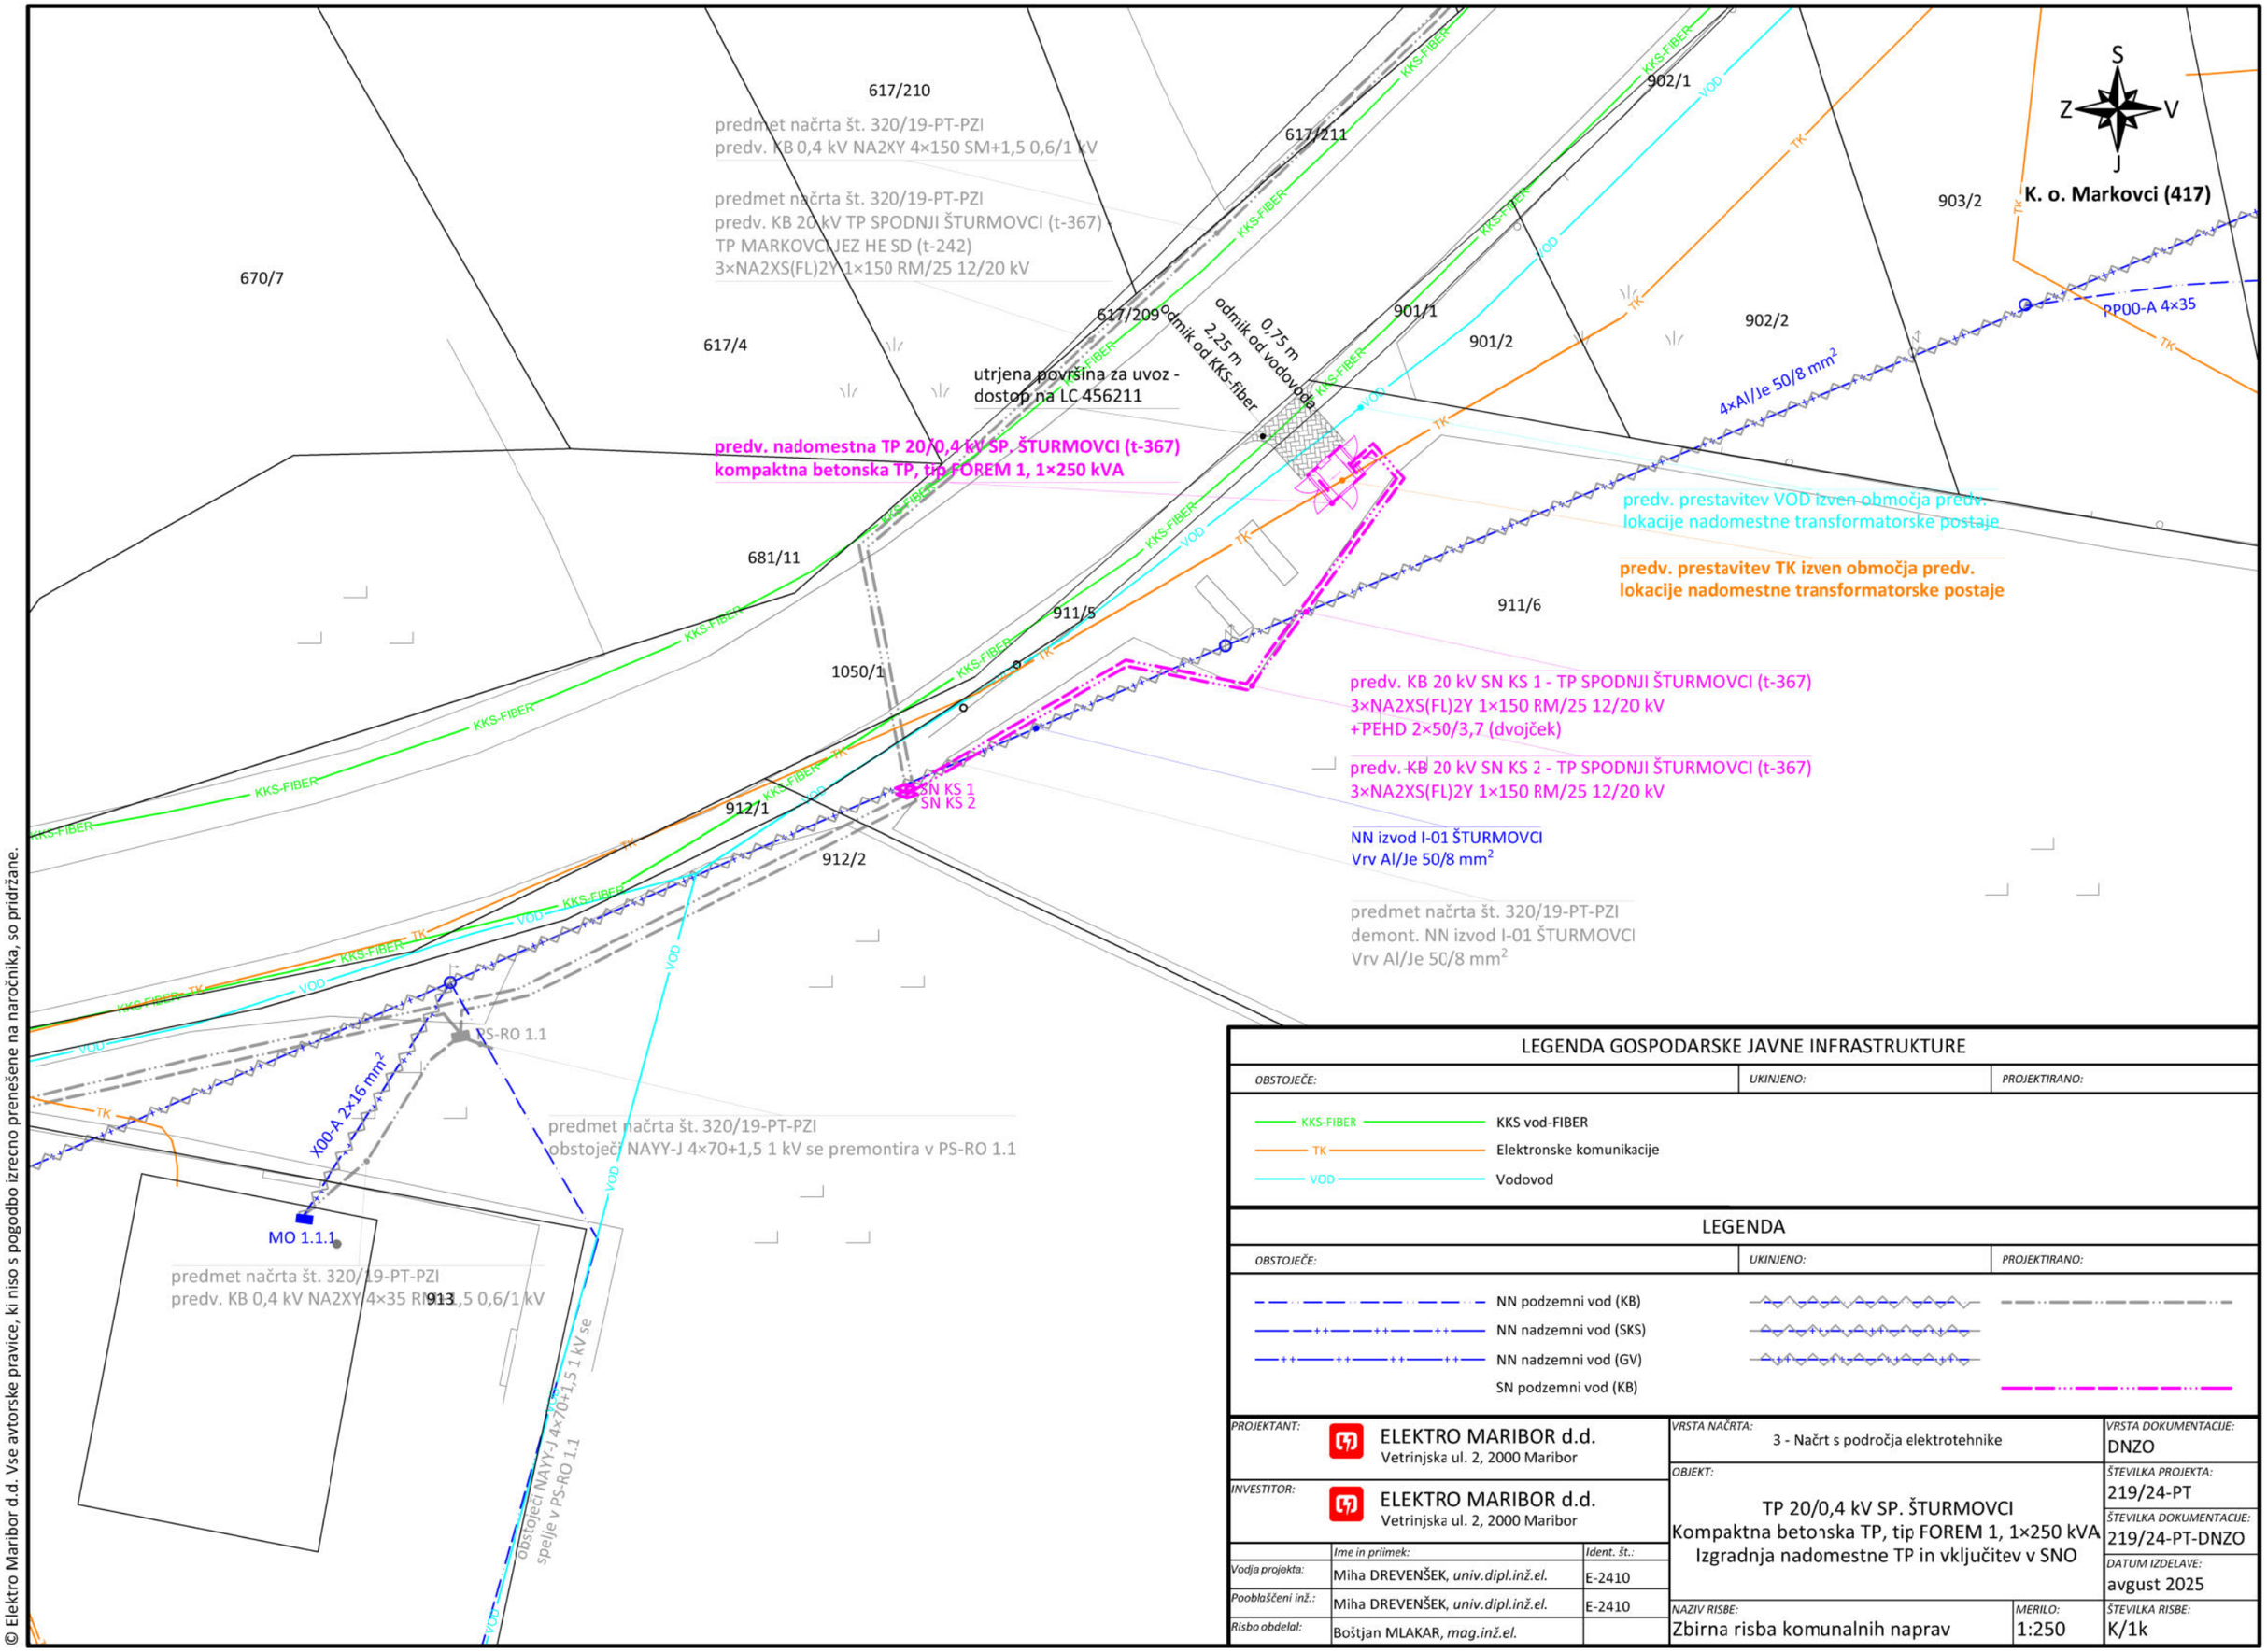

LEGENDA GOSPODARSKE JAVNE INFRASTRUKTURE

OBSTOJEČE:	UKINJENO:	PROJEKTIRANO:

- KKS-FIBER — KKS vod-FIBER
- TK — Elektronske komunikacije
- VOD — Vodovod

LEGENDA

OBSTOJEČE:	UKINJENO:	PROJEKTIRANO:

- NN podzemni vod (KB)
- NN nadzemni vod (SKS)
- NN nadzemni vod (GV)
- SN podzemni vod (KB)

PROJEKTANT: ELEKTRO MARIBOR d.d. Vetrinjska ul. 2, 2000 Maribor	VRSTA NAČRTA: 3 - Načrt s področja elektrotehnike		VRSTA DOKUMENTACIJE: DNZO
INVESTITOR: ELEKTRO MARIBOR d.d. Vetrinjska ul. 2, 2000 Maribor	OBJEKT: TP 20/0,4 kV SP. ŠTURMOVCI Kompaktna betonska TP, tip FOREM 1, 1×250 kVA Izgradnja nadomestne TP in vključitev v SNO		ŠTEVILKA PROJEKTA: 219/24-PT
			ŠTEVILKA DOKUMENTACIJE: 219/24-PT-DNZO
Vodja projekta: Miha DREVENŠEK, *univ.dipl.inž.el.* — E-2410			DATUM IZDELAVE: avgust 2025
Pooblaščeni inž.: Miha DREVENŠEK, *univ.dipl.inž.el.* — E-2410	NAZIV RISBE: Zbirna risba komunalnih naprav	MERILO: 1:250	ŠTEVILKA RISBE: K/1k
Risbo obdelal: Boštjan MLAKAR, *mag.inž.el.*			

© Elektro Maribor d.d. Vse avtorske pravice, ki niso s pogodbo izrecno prenešene na naročnika, so pridržane.