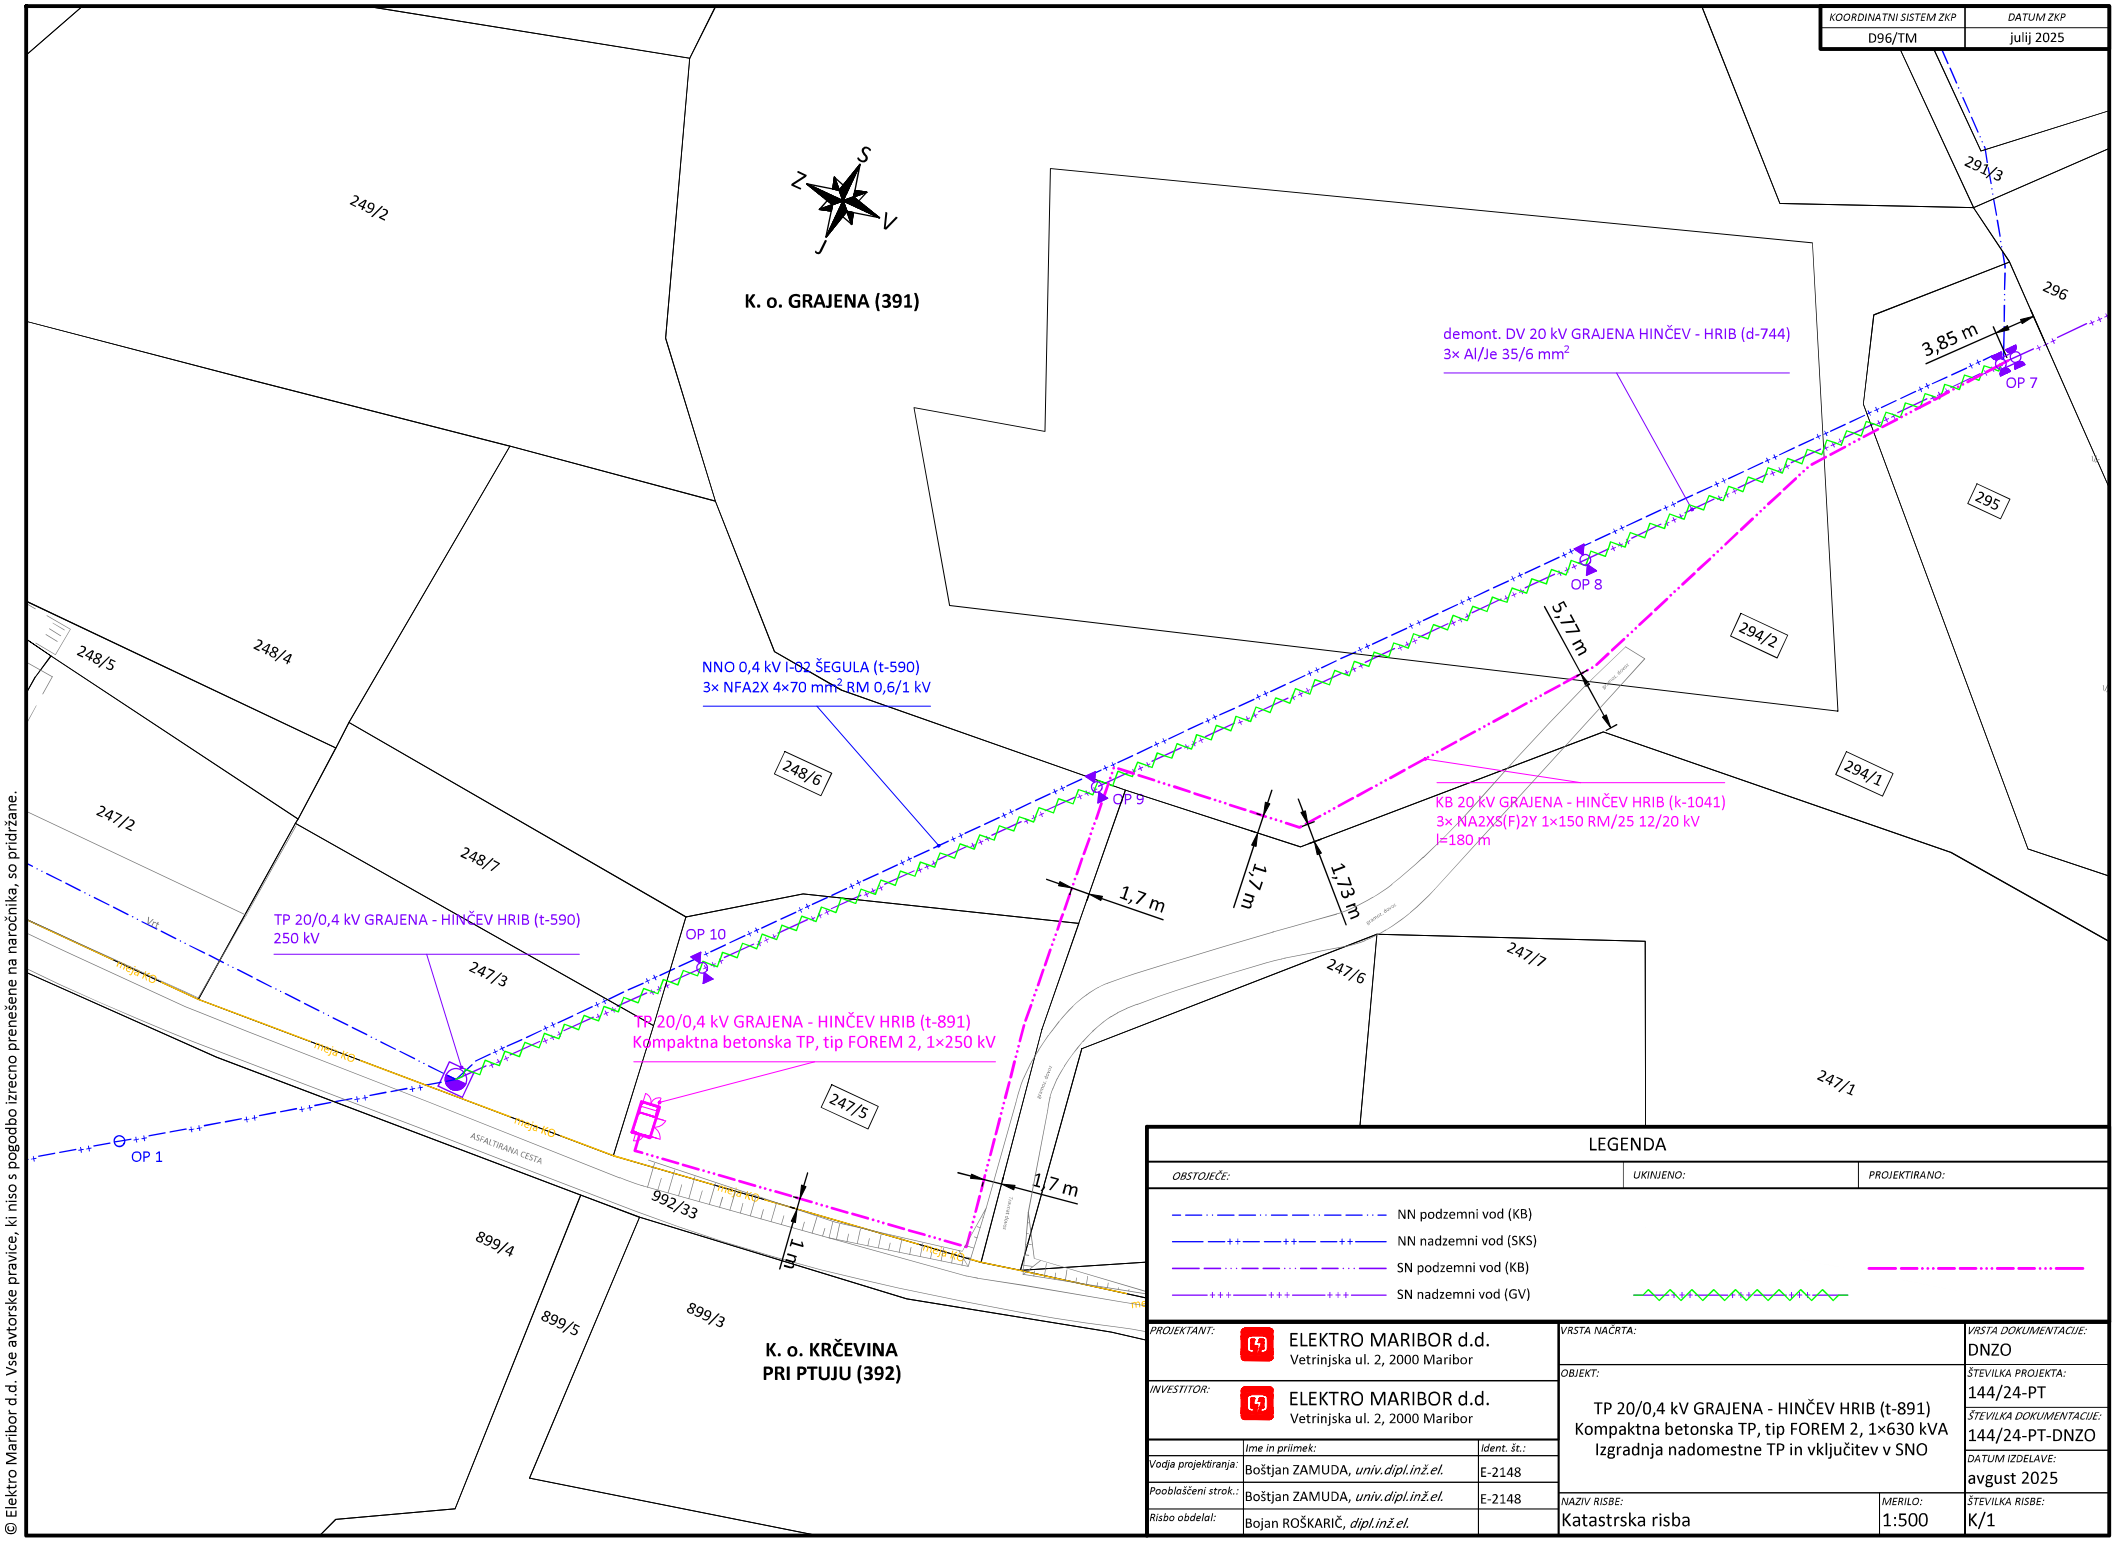

LEGENDA

OBSTOJEČE:	UKINJENO:	PROJEKTIRANO:

- NN podzemni vod (KB)
- NN nadzemni vod (SKS)
- SN podzemni vod (KB)
- SN nadzemni vod (GV)

PROJEKTANT:	ELEKTRO MARIBOR d.d. Vetrinjska ul. 2, 2000 Maribor	VRSTA NAČRTA:
INVESTITOR:	ELEKTRO MARIBOR d.d. Vetrinjska ul. 2, 2000 Maribor	OBJEKT: TP 20/0,4 kV GRAJENA - HINČEV HRIB (t-891) Kompaktna betonska TP, tip FOREM 2, 1×630 kVA Izgradnja nadomestne TP in vključitev v SNO

	Ime in priimek:	Ident. št.:
Vodja projektiranja:	Boštjan ZAMUDA, *univ.dipl.inž.el.*	E-2148
Pooblaščeni strok.:	Boštjan ZAMUDA, *univ.dipl.inž.el.*	E-2148
Risbo obdelal:	Bojan ROŠKARIČ, *dipl.inž.el.*	

KOORDINATNI SISTEM ZKP: D96/TM	DATUM ZKP: julij 2025	
NAZIV RISBE: Katastrska risba	MERILO: 1:500	ŠTEVILKA RISBE: K/1
VRSTA DOKUMENTACIJE: DNZO		
ŠTEVILKA PROJEKTA: 144/24-PT		
ŠTEVILKA DOKUMENTACIJE: 144/24-PT-DNZO		
DATUM IZDELAVE: avgust 2025		

© Elektro Maribor d.d. Vse avtorske pravice, ki niso s pogodbo izrecno prenešene na naročnika, so pridržane.