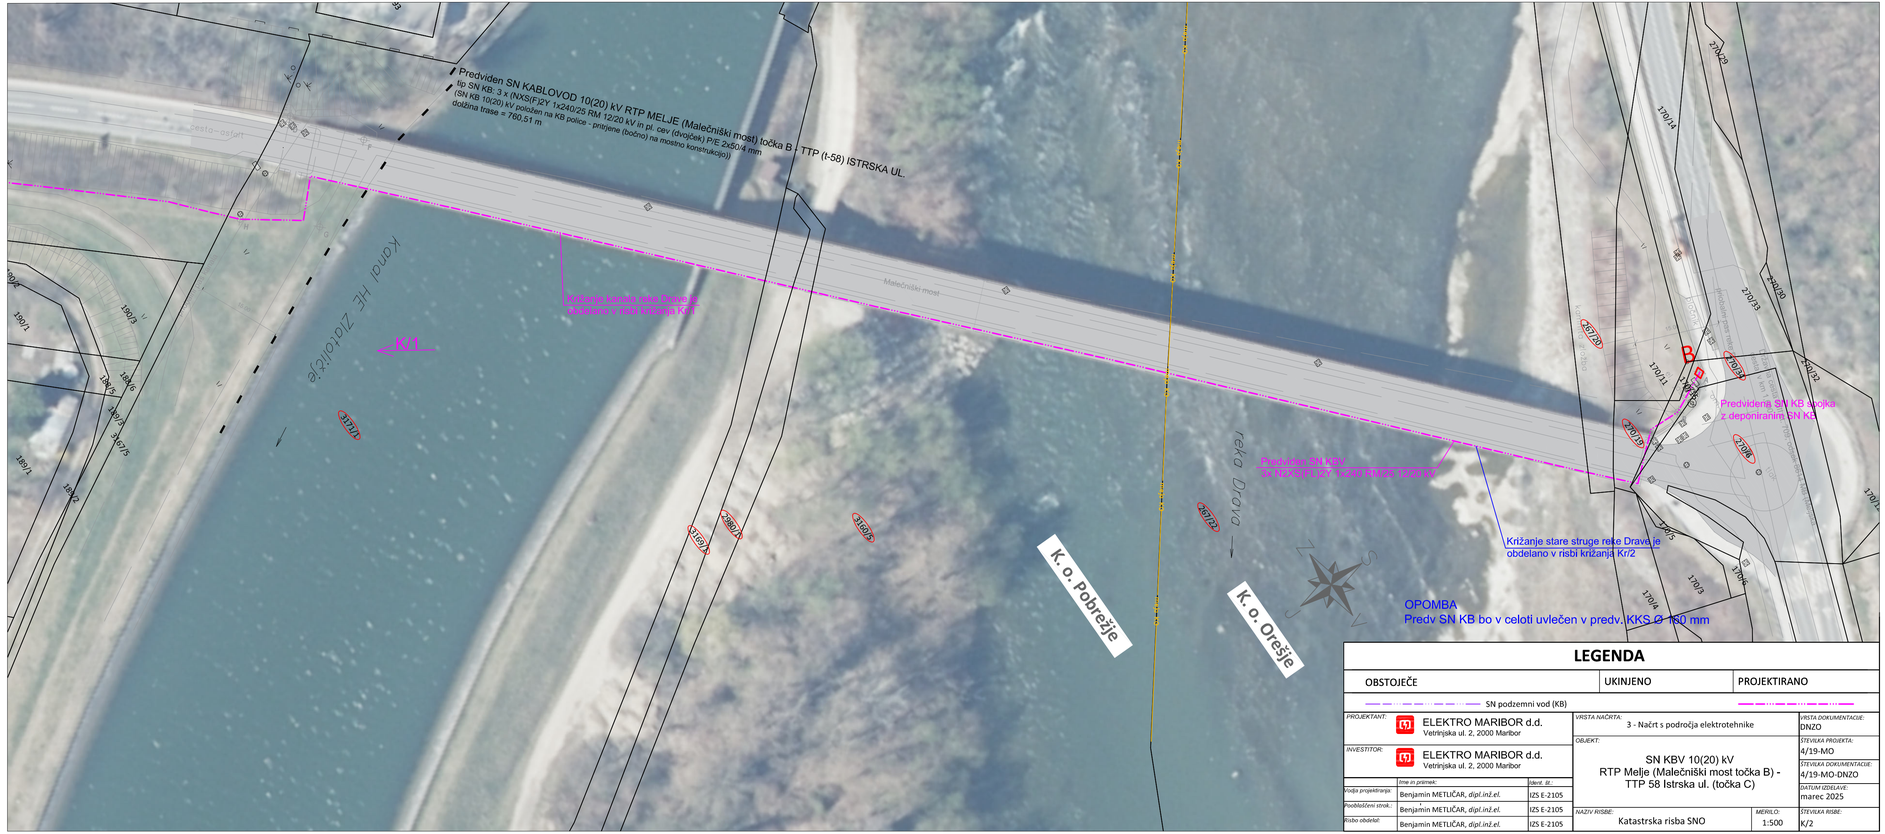
Predviden SN KABLOVOD 10/20) kV RTP MELJE (Malečniški most) točka B - TTP (t-58) ISTRSKA UL.
tip SN KB: 3 x (NOSnP)2Y 1x240/25 RM 12/20 kV in pl. cev (dvojček) PE 2x50/4 mm
(SN KB 10/20) kV položeni na KB police - primjene (bočno) na mostno konstrukcijo))
dolžina trase = 760.51 m
Križanje kanala reke Dravinje obdelano v risbi križanja Kr/1
Kr1
Kanal HE Zlatoličje
Malečniški most
reka Drava
Predvideno SN KBV
na Malečniški most - most 888/08 220/110 kV
Križanje stare struge reke Drave je obdelano v risbi križanja Kr/2
Predvidena SN KB točka z deponiranim SN KB
K. o. Pobrežje
K. o. Orešje
OPOMBA
Predv SN KB bo v celoti uvlečen v predv. KKS Ø 160 mm
LEGENDA
OBSTOJEČE
UKINJENO
PROJEKTIRANO
SN podzemni vod (KB)
PROJEKTANT:
ELEKTRO MARIBOR d.d.
Vetrinjska ul. 2, 2000 Maribor
INVESTITOR:
ELEKTRO MARIBOR d.d.
Vetrinjska ul. 2, 2000 Maribor
VRSTA NAČRTA:
3 - Načrt s področja elektrotehnike
OBJEKT:
SN KBV 10(20) kV
RTP Melje (Malečniški most točka B) -
TTP 58 Istrska ul. (točka C)
VRSTA DOKUMENTACIJE:
DNZO
ŠTEVILKA PROJEKTA:
4/19-MO
ŠTEVILKA DOKUMENTACIJE:
4/19-MO-DNZO
DATUM IZDELAVE:
marec 2025
NAZIV RISBE:
Katastrska risba SNO
MERILO:
1:500
ŠTEVILKA RISBE:
K/2
Vodja projektiranja:
Ime in priimek:
Benjamin METLIČAR, dipl.inž.el.
Ident. št.:
IZS E-2105
Pooblaščeni strok.:
Benjamin METLIČAR, dipl.inž.el.
IZS E-2105
Risbo obdelal:
Benjamin METLIČAR, dipl.inž.el.
IZS E-2105