KOORDINATNI SISTEM ZKP	DATUM ZKP
D96/TM	marec 2025

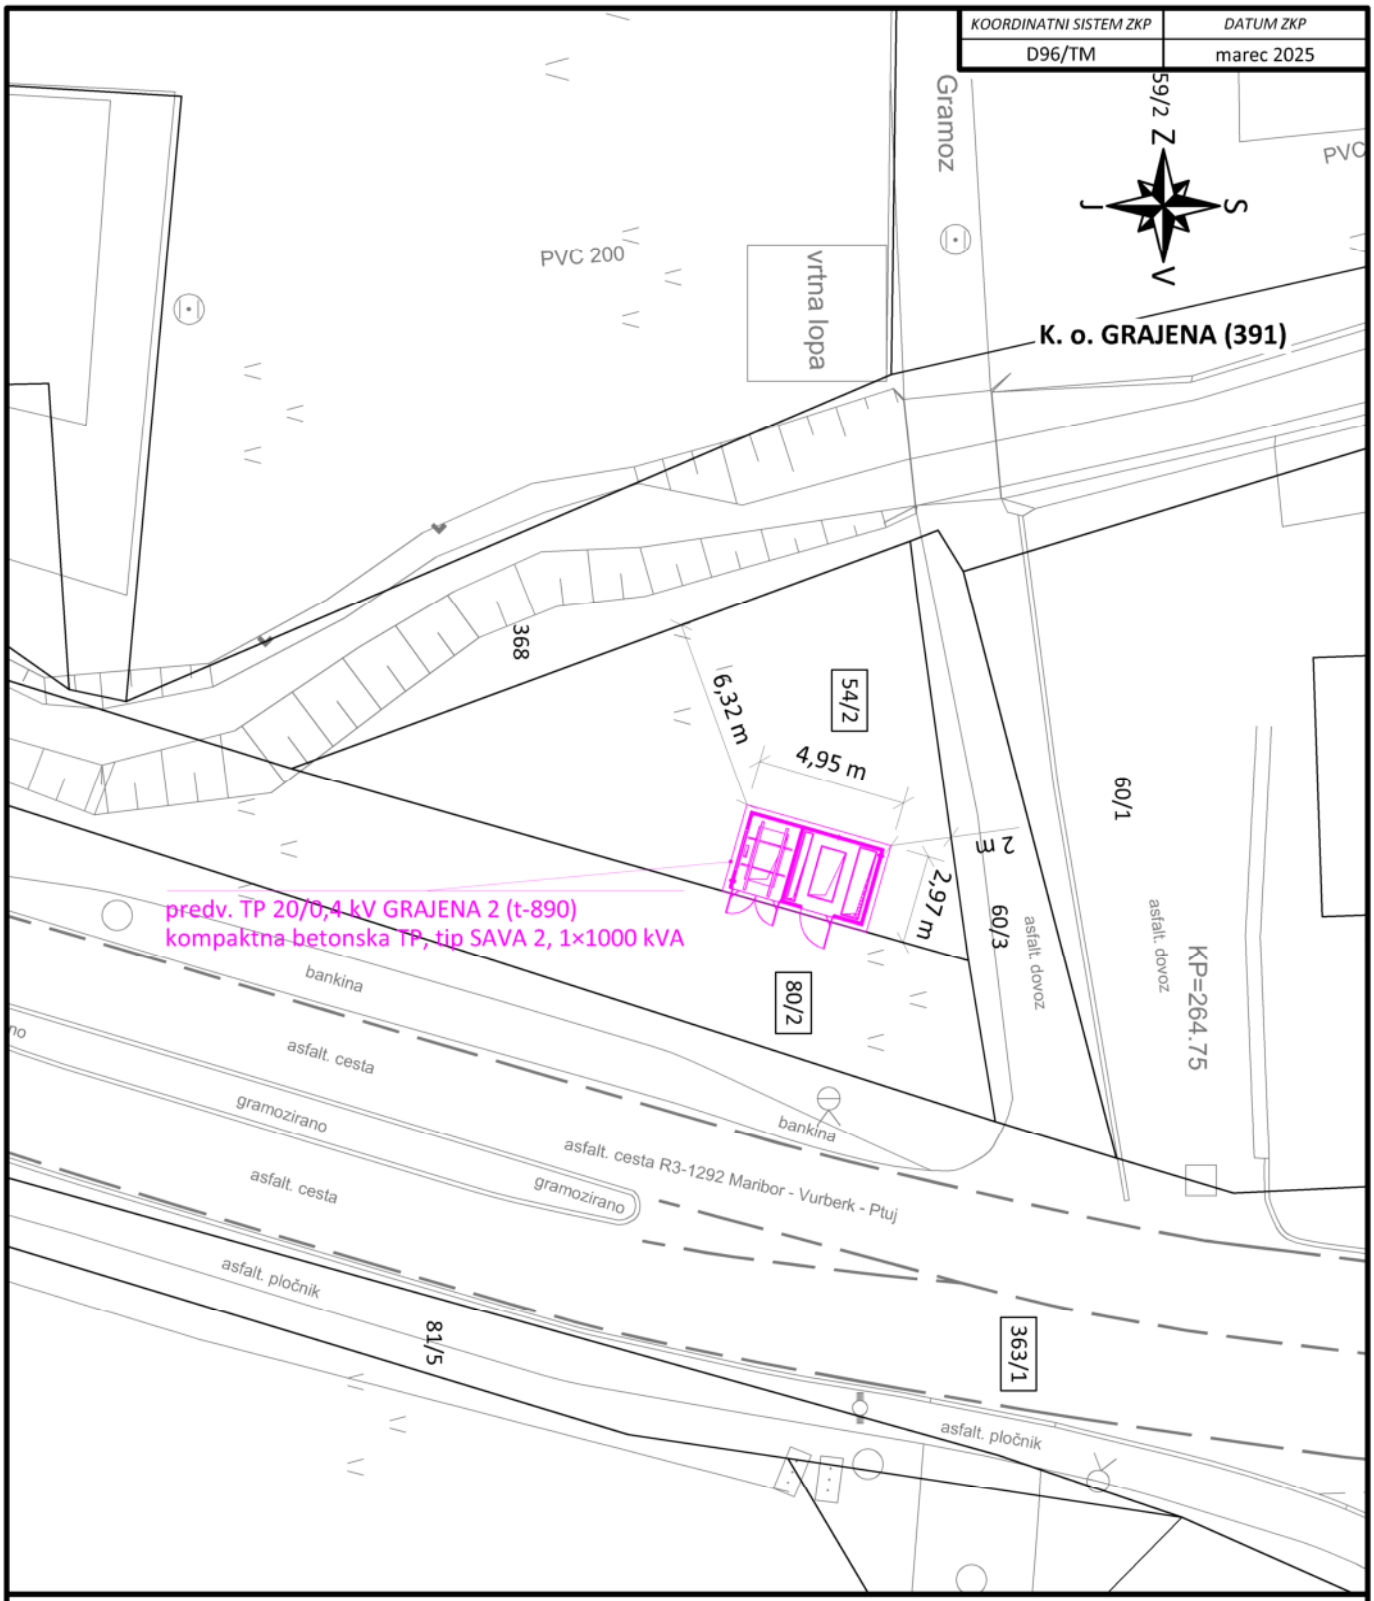

LEGENDA

OBSTOJEČE:	UKINJENO:	PROJEKTIRANO:

- NN podzemni vod (KB)
- NN nadzemni vod (GV)
- SN podzemni vod (KB)
- SN nadzemni vod (GV)

PROJEKTANT: ELEKTRO MARIBOR d.d. Vetrinjska ul. 2, 2000 Maribor	VRSTA NAČRTA:		VRSTA DOKUMENTACIJE: DNZO
INVESTITOR: ELEKTRO MARIBOR d.d. Vetrinjska ul. 2, 2000 Maribor	OBJEKT: TP 20/0,4 kV GRAJENA 2, Kompaktna betonska TP, tip SAVA 2, 1×1000 kVA, Izgradnja TP in vključitev v SNO		ŠTEVILKA PROJEKTA: 71/23-PT
			ŠTEVILKA DOKUMENTACIJE: 71/23-PT-DNZO
Vodja projektiranja:			DATUM IZDELAVE: april 2026
Pooblaščeni strok.:	NAZIV RISBE: Mikrolokacija TP	MERILO: 1:250	ŠTEVILKA RISBE: S-4064/2
Risbo obdelal: Boštjan MLAKAR, *mag.inž.el.*			

© Elektro Maribor d.d. Vse avtorske pravice, ki niso s pogodbo izrecno prenešene na naročnika, so pridržane.

KOORDINATNI SISTEM ZKP	DATUM ZKP
D96/TM	marec 2025

K. o. GRAJENA (391)

obst. KB 0,4 kV I-05 KRČEVINA IN GRAJENA 57,59
NAYBY 4×70+2,5 0,6/1 kV

obst. KB 0,4 kV I-03 GRAJENA ZADRUŽNI DOM
NAYBY 4×70+2,5 0,6/1 kV

obst. KB 0,4 kV I-03 GRAJENA ZADRUŽNI DOM
PP00-A 4×150+2,5 0,6/1 kV

predv. TP 20/0,4 kV GRAJENA 2 (t-890)
kompaktna betonska TP, tip SAVA 2, 1×1000 kVA

predv. KB 20 kV TP GRAJENA 2 - KB GRAJENA MESTNI VRH (k-880)
3×NA2XS(F)2Y 1×150 RM/25 12/20 kV

tč. T1↔tč. T2:
- križanje državne ceste R3-1292 MARIBOR - VURBERK - PTUJ
- vodena vrtina Ø 550 mm
- 4× PE 160/9,5 (PE80)160 mm + PEHD 2×Ø50/3,7 (dvojček)
- l = 36 m

obst. DV 20 kV GRAJENA 2 (d-152)
3×Al/Je 25/4 mm²

obst. KB 0,4 kV I-04 PSO1 SMER PTUJ
NA2XY-J 4×35 RM-1,5 0,6/1 kV

obst. NN KB 0,4 kV I-05 KRČEVINA IN GRAJENA 57,59
PP00-A 4×35+2,5 0,6/1 kV

obst. KB 0,4 kV I-05 KRČEVINA IN GRAJENA 57,59
PP00-A 4×150+2,5 0,6/1 kV

demont. TP 20/0,4 kV GRAJENA 2 (t-142)
stebrna TP, tip TJ250 R, 1×250 kVA

SN KS

KB 20 kV GRAJENA MESTNI VRH (k-880)
3×NA2XS(F)2Y 1×150 RM/25 12/20 kV

obst. KB 0,4 kV I-02 LEVO IN GRAJENA 53, 55
NA2XY-J 4×35 RM+1,5 0,6/1 kV

368 | 54/2 | 60/1 | 60/3 | 75 | 80/2 | T1 | 81/5 | 363/1 | 81/6 | 81/7 | 81/8 | 81/9 | 81/3 | 81/10 | KP=264.75

asfalt. cesta | asfalt. dovoz | asfalt. pločnik | gramozirano | bankina | asfalt. cesta R3-1292 Maribor - Vurberk - Ptuj | gramoz. dovoz | tlakovano | betonska rastlinjaka

LEGENDA

OBSTOJEČE:	UKINJENO:	PROJEKTIRANO:

- NN podzemni vod (KB)
- NN nadzemni vod (GV)
- SN podzemni vod (KB)
- SN nadzemni vod (GV)

PROJEKTANT:	ELEKTRO MARIBOR d.d. Vetrinjska ul. 2, 2000 Maribor	VRSTA NAČRTA:	VRSTA DOKUMENTACIJE: DNZO
INVESTITOR:	ELEKTRO MARIBOR d.d. Vetrinjska ul. 2, 2000 Maribor	OBJEKT: TP 20/0,4 kV GRAJENA 2, Kompaktna betonska TP, tip SAVA 2, 1×1000 kVA, Izgradnja TP in vključitev v SNO	ŠTEVILKA PROJEKTA: 71/23-PT ŠTEVILKA DOKUMENTACIJE: 71/23-PT-DNZO DATUM IZDELAVE: april 2026
Vodja projektiranja:		NAZIV RISBE: Katastrska risba SNO	MERILO: 1:250
Pooblaščeni strok.:			ŠTEVILKA RISBE: K-7384
Risbo obdelal:	Boštjan MLAKAR, *mag.inž.el.*		

(Ime in priimek: / Ident. št.:)

© Elektro Maribor d.d. Vse avtorske pravice, ki niso s pogodbo izrecno prenešene na naročnika, so pridržane.