DOKUMENTACIJA ZA PRIDOBITEV GRADBENEGA DOVOLJENJA ZA NEZAHTEVNE OBJEKTE

INVESTITOR

ime in priimek ali naziv družbe	**ELEKTRO MARIBOR, podjetje za distribucijo električne energije, d.d.**
naslov ali poslovni naslov družbe	**Vetrinjska ulica 2, 2000 Maribor**

NAROČNIK

ime in priimek ali naziv družbe	**ELEKTRO MARIBOR, d.d. OE Gornja Radgona**
naslov ali sedež družbe	**Lackova ulica 4, 9250 Gornja Radgona**

PODATKI O GRADNJI

naziv gradnje	**NKB 20 kV TP RADGONA ŠLEBINGERJEV BREG – TP RADGONA ELRAD (k-197) in KB 20 kV TP RADGONA ŠLEBINGERJEV BREG – TP RADGONA PRI CERKVI (k-207) Izgradnja nadomestnih kablovodov**
vrste gradnje	☒ **novogradnja – novozgrajen objekt** ☐ **rekonstrukcija** ☐ **odstranitev celotnega objekta**
zahtevnost objekta	**nezahteven objekt**

PODATKI O DOKUMENTACIJI

vrsta dokumentacije	**DNZO za mnenja**
številka projekta	**141/22-GR**
številka dokumentacije	**141/22-GR-DNZO**
datum izdelave	**december 2022**
datum spremembe	**julij 2026**

PODATKI O PROJEKTANTU

projektant (naziv družbe)	**ELEKTRO MARIBOR, podjetje za distribucijo električne energije, d.d.**
naslov	**Vetrinjska ulica 2, 2000 Maribor**
odgovorna oseba projektanta	**Tatjana VOGRINEC BURGAR, univ.dipl.prav.**
podpis odgovorne osebe projektanta	

PODATKI O POOBLAŠČENEM INŽENIRJU

ime in priimek, strokovna izobrazba	**Dejan ZUZZI, dipl. inž. el.**
identifikacijska številka	**E-2018**
žig in podpis pooblaščenega inženirja	

KAZALO VSEBINE

NASLOVNA STRAN DOKUMENTACIJE

KAZALO VSEBINE

PODATKI O GRADBENO INŽENIRSKIH OBJEKTIH

PODATKI O ZEMLJIŠČIH

GRAFIČNI DEL

Prikaz objekta na zemljiškokatastrskem prikazu

PODATKI O GRADBENO INŽENIRSKIH OBJEKTIH

OSNOVNI PODATKI O GRADBENO INŽENIRSKEM OBJEKTU 1

imenovanje objekta	**NKB 20 kV TP RADGONA ŠLEBINGERJEV BREG – TP RADGONA ELRAD (k-197) in KB 20 kV TP RADGONA ŠLEBINGERJEV BREG – TP RADGONA PRI CERKVI (k-207)**
kratek opis objekta	Kablovoda iz enožilnih energetskih kablov
klasifikacija objekta po CC-SI	**22241 Lokalni (distribucijski) elektroenergetski vodi**
glavni ali pomožni objekt	**glavni objekt**
vrsta gradnje	**novogradnja - novozgrajen objekt**
zahtevnost objekta	**nezahteven objekt**
razvrstitev glede na požarno zahtevnost	**/**
razvrstitev glede na univerzalno graditev in rabo objektov	**/**

ZNAČILNOSTI ZA GRADBENO INŽENIRSKE OBJEKTE

višina	/
širina	0,60 m
globina	1,35 m
dolžina	320 m
nosilni razpon	/
bruto tlorisna površina	/
bruto prostornina	/
opis zmogljivosti (pretok, tlak, premer, napetost, PE ipd.)	Nazivna napetost: 20 kV Tip: 3 × NA2XS(FL)2Y 1 × 150/25 RM 12/20 kV Elektro kabelska kanalizacija: 4 × GDC *Φ*160 + PEHD 2 × *Φ50*

OBJEKT PROIZVOD

	☐ **je kot celota dan na trg kot proizvod, ki izpolnjuje zahteve iz predpisov, ki urejajo splošno varnost proizvodov**
	☐ **za njegovo postavitev se ne uporabljajo betonska ali zidarska dela ali se na mestu postavitve ne varijo konstrukcijski elementi**
	☐ **nima lastnih komunalnih in drugih priključkov**
	☐ **ni enostaven objekt**

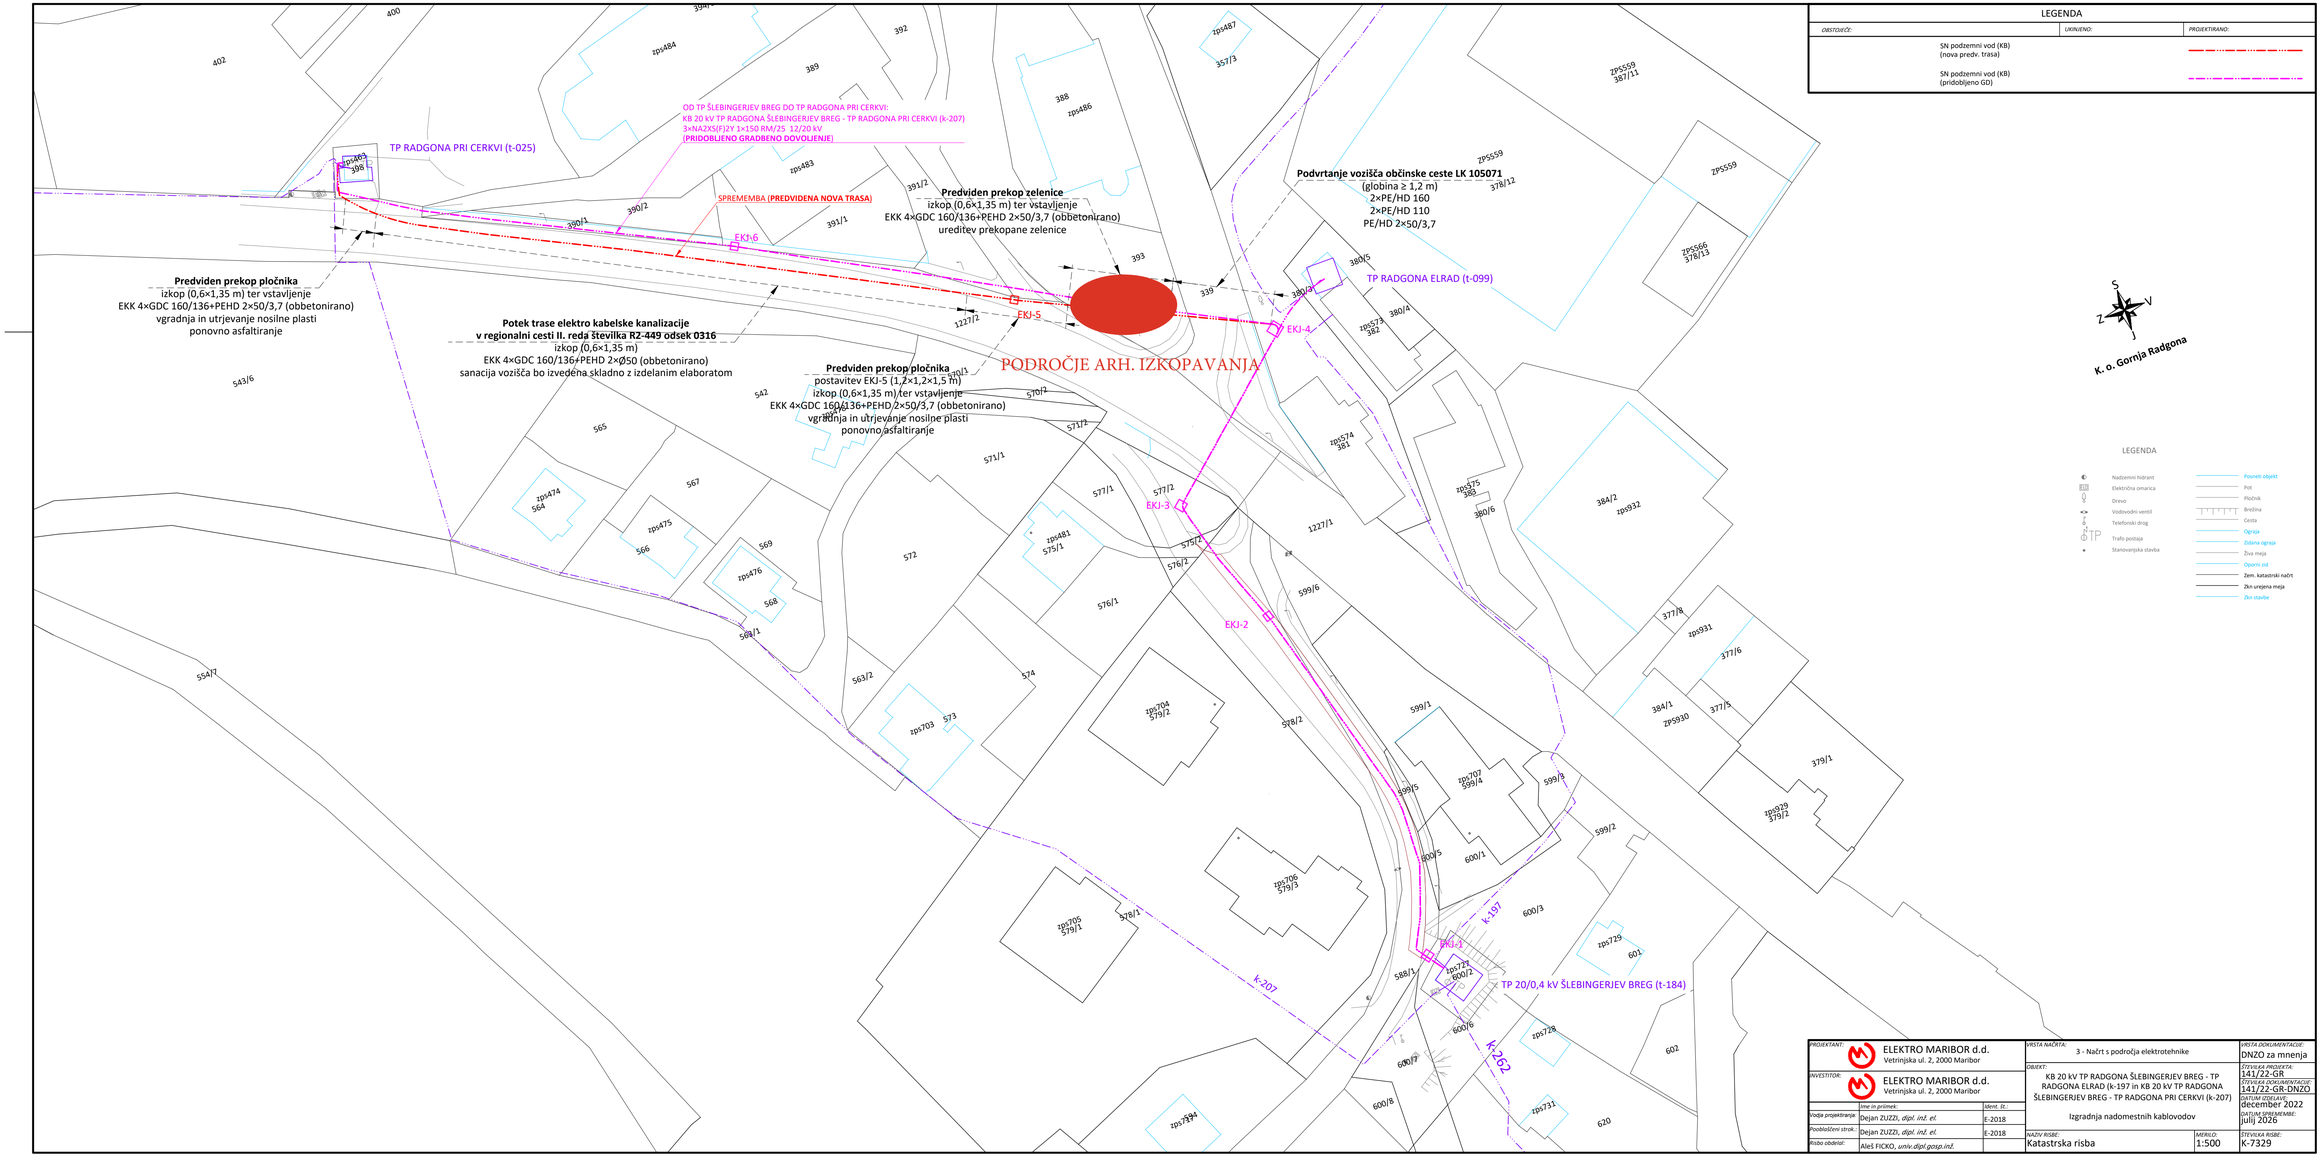
PODATKI O ZEMLJIŠČIH

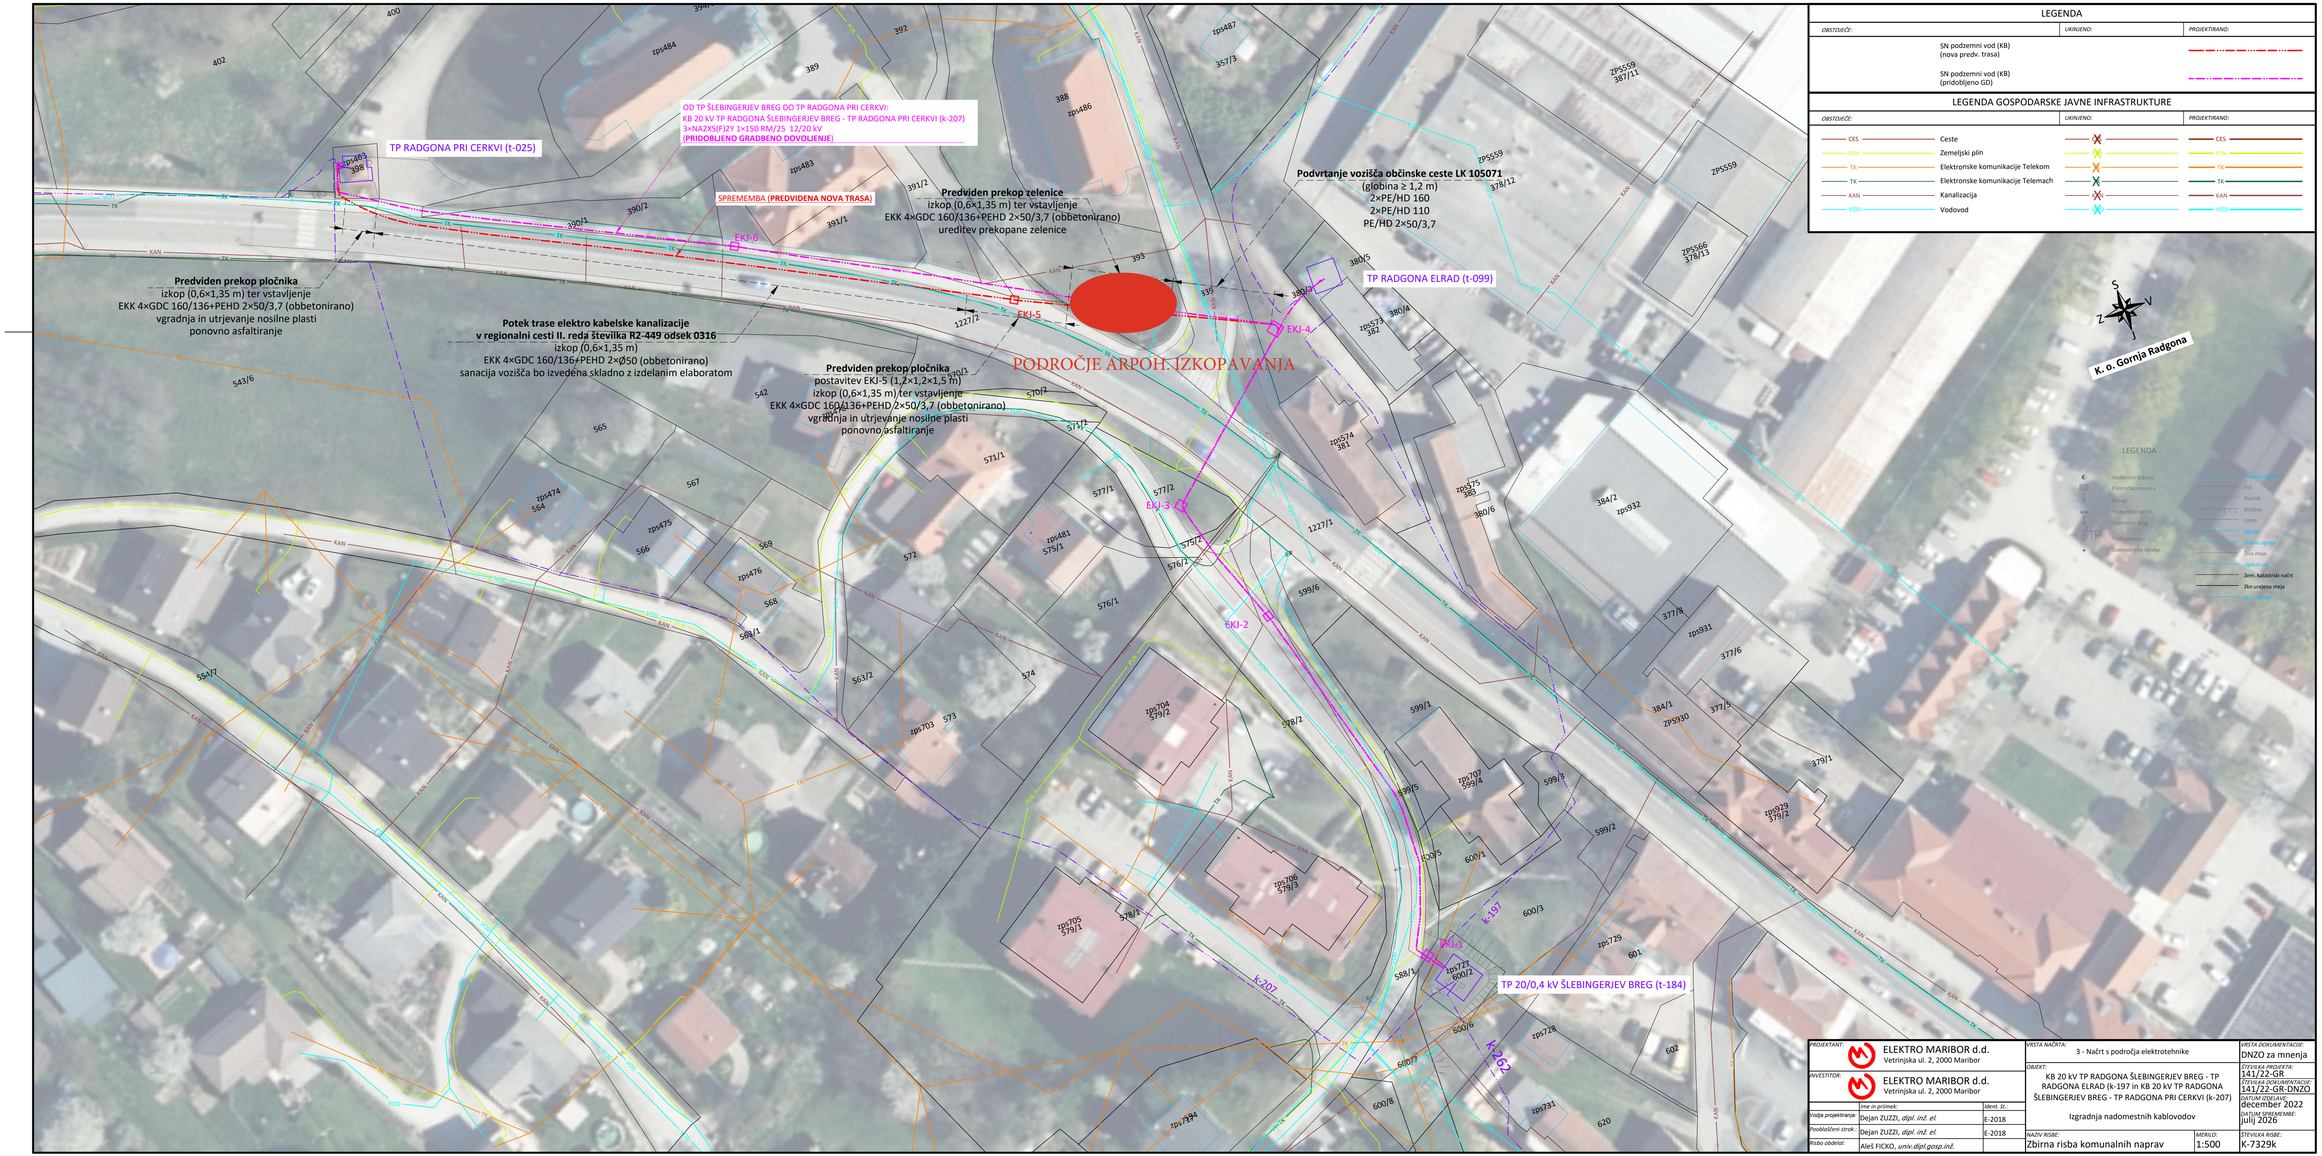
ZEMLJIŠČA ZA GRADNJO

zap. št.	*št. kat. občine*	*katastrska občina*	*parc. št.*	*objekt*
1.	**184**	**GORNJA RADGONA**	**600/6**	**KB 20 kV**
2.	**184**	**GORNJA RADGONA**	**600/2**	**KB 20 kV**
3.	**184**	**GORNJA RADGONA**	**588/1**	**KB 20 kV**
4.	**184**	**GORNJA RADGONA**	**578/2**	**KB 20 kV**
5.	**184**	**GORNJA RADGONA**	**575/2**	**KB 20 kV**
6.	**184**	**GORNJA RADGONA**	**577/2**	**KB 20 kV**
7.	**184**	**GORNJA RADGONA**	**1227/2**	**KB 20 kV**
8.	**184**	**GORNJA RADGONA**	**339**	**KB 20 kV**
9.	**184**	**GORNJA RADGONA**	**380/3**	**KB 20 kV**
10.	**184**	**GORNJA RADGONA**	**380/5**	**KB 20 kV**
11.	**184**	**GORNJA RADGONA**	**382**	**KB 20 kV**
12.	**184**	**GORNJA RADGONA**	**393**	**KB 20 kV**
13.	**184**	**GORNJA RADGONA**	**389**	**KB 20 kV**
14.	**184**	**GORNJA RADGONA**	**391/2**	**KB 20 kV**
17.	**184**	**GORNJA RADGONA**	**398**	**KB 20 kV**

GRAFIČNI DEL

PRIKAZ OBJEKTA NA ZEMLJIŠKOKATASTRSKEM PRIKAZU	*ŠT. PRIKAZA*
Katastrska risba	K-7329
Zbirna risba komunalnih naprav	K-7329k


LEGENDA
OBSTOJEČE:
UKINJENO:
PROJEKTIRANO:
SN podzemni vod (KB)
(nova predv. trasa)
SN podzemni vod (KB)
(pridobljeno GD)
OD TP ŠLEBINGERJEV BREG DO TP RADGONA PRI CERKVI:
KB 20 kV TP RADGONA ŠLEBINGERJEV BREG - TP RADGONA PRI CERKVI (k-207)
3×NAZXS(F)2Y 1×150 RM/25 12/20 kV
(PRIDOBLJENO GRADBENO DOVOLJENJE)
TP RADGONA PRI CERKVI (t-025)
SPREMEMBA (PREDVIDENA NOVA TRASA)
Predviden prekop zelenice
izkop (0,6×1,35 m) ter vstavljenje
EKK 4×GDC 160/136+PEHD 2×50/3,7 (obbetonirano)
ureditev prekopane zelenice
Podvrtanje vozišča občinske ceste LK 105071
(globina ≥ 1,2 m)
2×PE/HD 160
2×PE/HD 110
PE/HD 2×50/3,7
TP RADGONA ELRAD (t-099)
Predviden prekop pločnika
izkop (0,6×1,35 m) ter vstavljenje
EKK 4×GDC 160/136+PEHD 2×50/3,7 (obbetonirano)
vgradnja in utrjevanje nosilne plasti
ponovno asfaltiranje
Potek trase elektro kabelske kanalizacije
v regionalni cesti II. reda številka R2-449 odsek 0316
izkop (0,6×1,35 m)
EKK 4×GDC 160/136+PEHD 2×Ø50 (obbetonirano)
sanacija vozišča bo izvedena skladno z izdelanim elaboratom
Predviden prekop pločnika
postavitev EKJ-5 (1,2×1,2×1,5 m)
izkop (0,6×1,35 m) ter vstavljenje
EKK 4×GDC 160/136+PEHD/2×50/3,7 (obbetonirano)
vgradnja in utrjevanje nosilne plasti
ponovno asfaltiranje
PODROČJE ARH. IZKOPAVANJA
EKJ-6
EKJ-5
EKJ-4
EKJ-3
EKJ-2
EKJ-1
TP 20/0,4 kV ŠLEBINGERJEV BREG (t-184)
k-197
k-207
k-262
K. o. Gornja Radgona
S
V
Z
J
LEGENDA
Nadzemni hidrant
Električna omarica
Drevo
Vodovodni ventil
Telefonski drog
Trafo postaja
Stanovanjska stavba
Pooseti objekt
Pot
Pločnik
Brežina
Cesta
Ograja
Zidana ograja
Živa meja
Oporni zid
Zem. katastrski načrt
Zkn urejena meja
Zkn stavbe
PROJEKTANT:
ELEKTRO MARIBOR d.d.
Vetrinjska ul. 2, 2000 Maribor
INVESTITOR:
ELEKTRO MARIBOR d.d.
Vetrinjska ul. 2, 2000 Maribor
Vodja projektiranja: Ime in priimek: Dejan ZUZEL, dipl. inž. el. Ident. št.: E-2018
Pooblaščeni strok.: Dejan ZUZEL, dipl. inž. el. E-2018
Vodja odsekaja: Aleš FICKO, univ.dipl.gosp.inž.
VRSTA NAČRTA: 3 - Načrt s področja elektrotehnike
VRSTA DOKUMENTACIJE: DNZO za mnenja
OBJEKT: KB 20 kV TP RADGONA ŠLEBINGERJEV BREG - TP RADGONA ELRAD (k-197 in KB 20 kV TP RADGONA ŠLEBINGERJEV BREG - TP RADGONA PRI CERKVI (k-207)
Izgradnja nadomestnih kablovodov
ŠTEVILKA PROJEKTA: 141/22-GR
ŠTEVILKA DOKUMENTACIJE: 141/22-GR-DNZO
DATUM IZDELAVE: december 2022
DATUM SPREMEMBE: julij 2026
NAZIV RISBE: Katastrska risba
MERILO: 1:500
ŠTEVILKA RISBE: K-7329


OD TP ŠLEBINGERJEV BREG DO TP RADGONA PRI CERKVI:
KB 20 kV TP RADGONA ŠLEBINGERJEV BREG - TP RADGONA PRI CERKVI (k-207)
3×NAZXS(F)2Y 1×150 RM/25 12/20 kV
(PRIDOBLJENO GRADBENO DOVOLJENJE)
TP RADGONA PRI CERKVI (t-025)
SPREMEMBA (PREDVIDENA NOVA TRASA)
Predviden prekop zelenice
izkop (0,6×1,35 m) ter vstavljenje
EKK 4×GDC 160/136+PEHD 2×50/3,7 (obbetonirano)
ureditev prekopane zelenice
Podvrtanje vozišča občinske ceste LK 105071
(globina ≥ 1,2 m)
2×PE/HD 160
2×PE/HD 110
PE/HD 2×50/3,7
TP RADGONA ELRAD (t-099)
Predviden prekop pločnika
izkop (0,6×1,35 m) ter vstavljenje
EKK 4×GDC 160/136+PEHD 2×50/3,7 (obbetonirano)
vgradnja in utrjevanje nosilne plasti
ponovno asfaltiranje
Potek trase elektro kabelske kanalizacije
v regionalni cesti II. reda številka R2-449 odsek 0316
izkop (0,6×1,35 m)
EKK 4×GDC 160/136+PEHD 2×Ø50 (obbetonirano)
sanacija vozišča bo izvedena skladno z izdelanim elaboratom
PODROČJE ARPOH: IZKOPAVANJA
Predviden prekop pločnika
postavitev EKJ-5 (1,2×1,2×1,5 m)
izkop (0,6×1,35 m) ter vstavljenje
EKK 4×GDC 160/136+PEHD 2×50/3,7 (obbetonirano)
vgradnja in utrjevanje nosilne plasti
ponovno asfaltiranje
EKJ-1
EKJ-2
EKJ-3
EKJ-4
EKJ-5
TP 20/0,4 kV ŠLEBINGERJEV BREG (t-184)
k-197
k-207
k-92
K. o. Gornja Radgona
LEGENDA
OBSTOJEČE:
UKINJENO:
PROJEKTIRANO:
SN podzemni vod (KB)
(nova predv. trasa)
SN podzemni vod (KB)
(pridobljeno GD)
LEGENDA GOSPODARSKE JAVNE INFRASTRUKTURE
CES Ceste
PLIN Zemeljski plin
TK Elektronske komunikacije Telekom
TK Elektronske komunikacije Telemach
KAN Kanalizacija
VOD Vodovod
PROJEKTANT:
ELEKTRO MARIBOR d.d.
Vetrinjska ul. 2, 2000 Maribor
INVESTITOR:
ELEKTRO MARIBOR d.d.
Vetrinjska ul. 2, 2000 Maribor
Vodja projektanta: Dejan ZUZEL, dipl. inž. el. | Ident. št.: E-2018
Pooblaščeni strok.: Dejan ZUZEL, dipl. inž. el. | E-2018
Vodja odsloka: Aleš FICKO, univ.dipl.gosp.inž.
VRSTA NAČRTA: 3 - Načrt s področja elektrotehnike
VRSTA DOKUMENTACIJE: DNZO za mnenja
OBJEKT: KB 20 kV TP RADGONA ŠLEBINGERJEV BREG - TP RADGONA ELRAD (k-197 in KB 20 kV TP RADGONA ŠLEBINGERJEV BREG - TP RADGONA PRI CERKVI (k-207)
Izgradnja nadomestnih kablovodov
ŠTEVILKA PROJEKTA: 141/22-GR
ŠTEVILKA DOKUMENTACIJE: 141/22-GR-DNZO
DATUM IZDELAVE: december 2022
DATUM SPREMEMBE: julij 2026
NAZIV RISBE: Zbirna risba komunalnih naprav
MERILO: 1:500
ŠTEVILKA RISBE: K-7329k