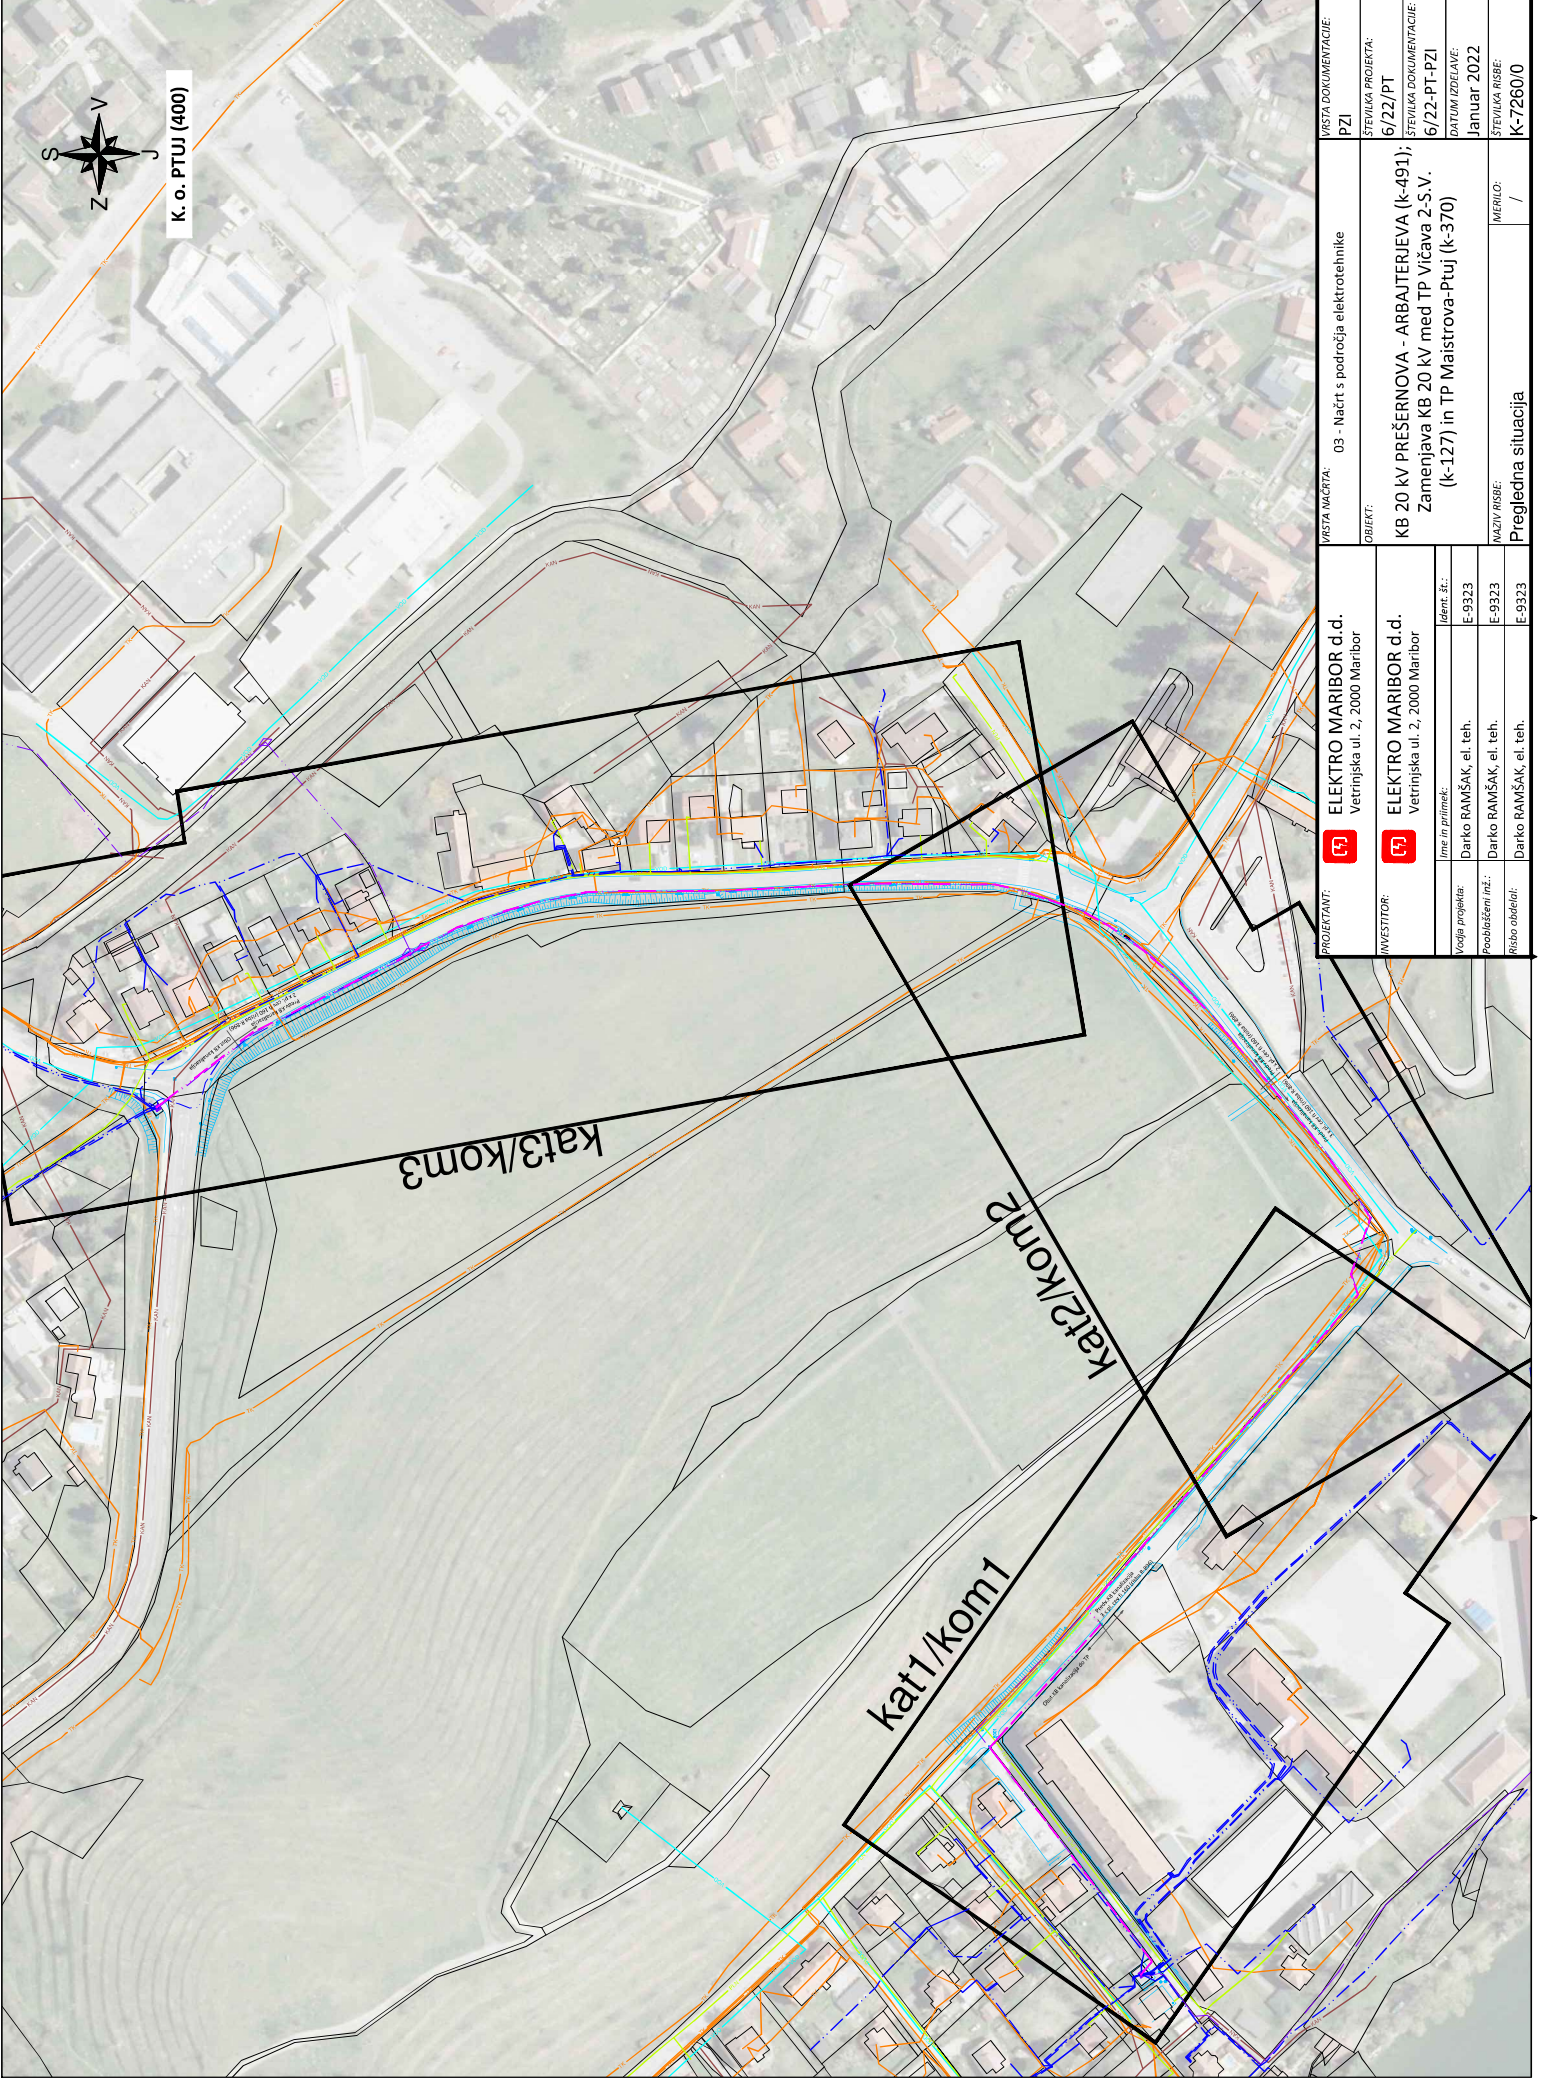




K. o. PTUJ (400)

|                         |  |                                             |  |
|-------------------------|--|---------------------------------------------|--|
| VISTA DOKUMENTACIJE:    |  | VISTA NAČRTA:                               |  |
| PZI                     |  | 03 - Načrt s področja elektrotehnike        |  |
| ŠTEVILKA PROJEKTA:      |  | OBJEKT:                                     |  |
| 6/22/PT                 |  | KB 20 KV PREŠERNOVA - ARBAJTERJEVA (k-491); |  |
| ŠTEVILKA DOKUMENTACIJE: |  | Zamenjava KB 20 KV med TP Vičava 2-S.V.     |  |
| 6/22-PT-PZI             |  | (k-127) in TP Maistrova-Ptuj (k-370)        |  |
| DATUM IZDAJAVE:         |  | NAZIV RISE:                                 |  |
| Januar 2022             |  | E-9323                                      |  |
| ŠTEVILKA RISE:          |  | MERILO:                                     |  |
| K-7260/0                |  | /                                           |  |
|                         |  | Pregledna situacija                         |  |

PROJEKTANT:  
 ELEKTRO MARIBOR d.d.  
Vetrinjska ul. 2, 2000 Maribor

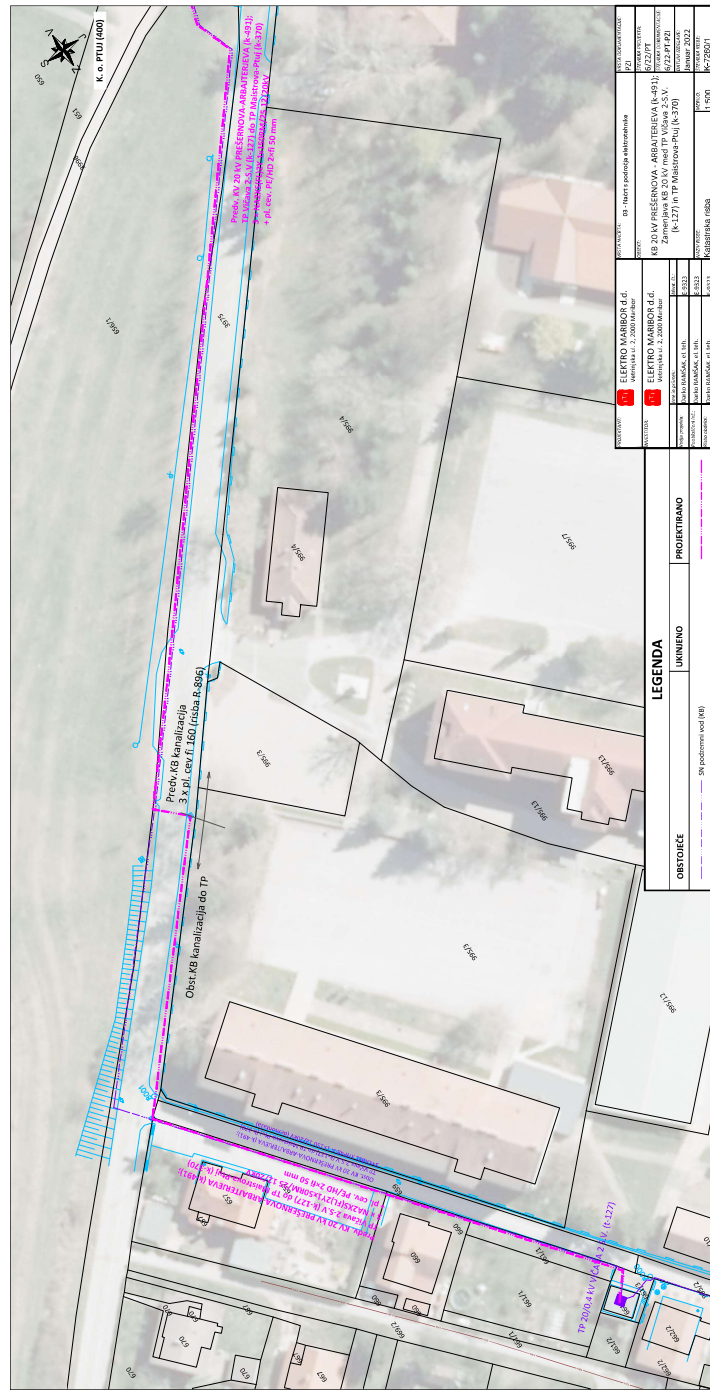
INVESTITOR:  
 ELEKTRO MARIBOR d.d.  
Vetrinjska ul. 2, 2000 Maribor

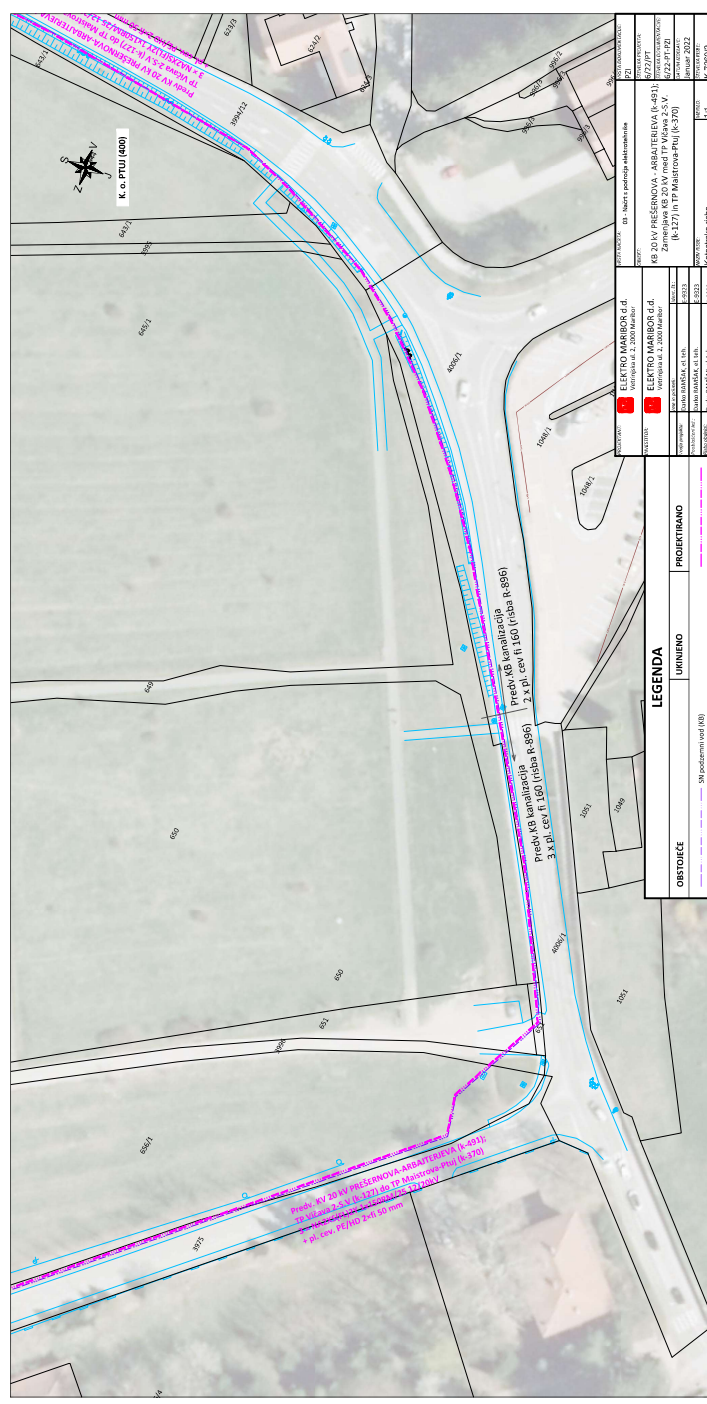
|                    |  |             |  |
|--------------------|--|-------------|--|
| Ime in priimek:    |  | Ident. št.: |  |
| Vodja projekta:    |  | E-9323      |  |
| Poskušatelj inšt.: |  | E-9323      |  |
| Risko obdelal:     |  | E-9323      |  |

Danko RAMŠAK, el. teh.

Danko RAMŠAK, el. teh.

Danko RAMŠAK, el. teh.

[illegible]

[illegible]

