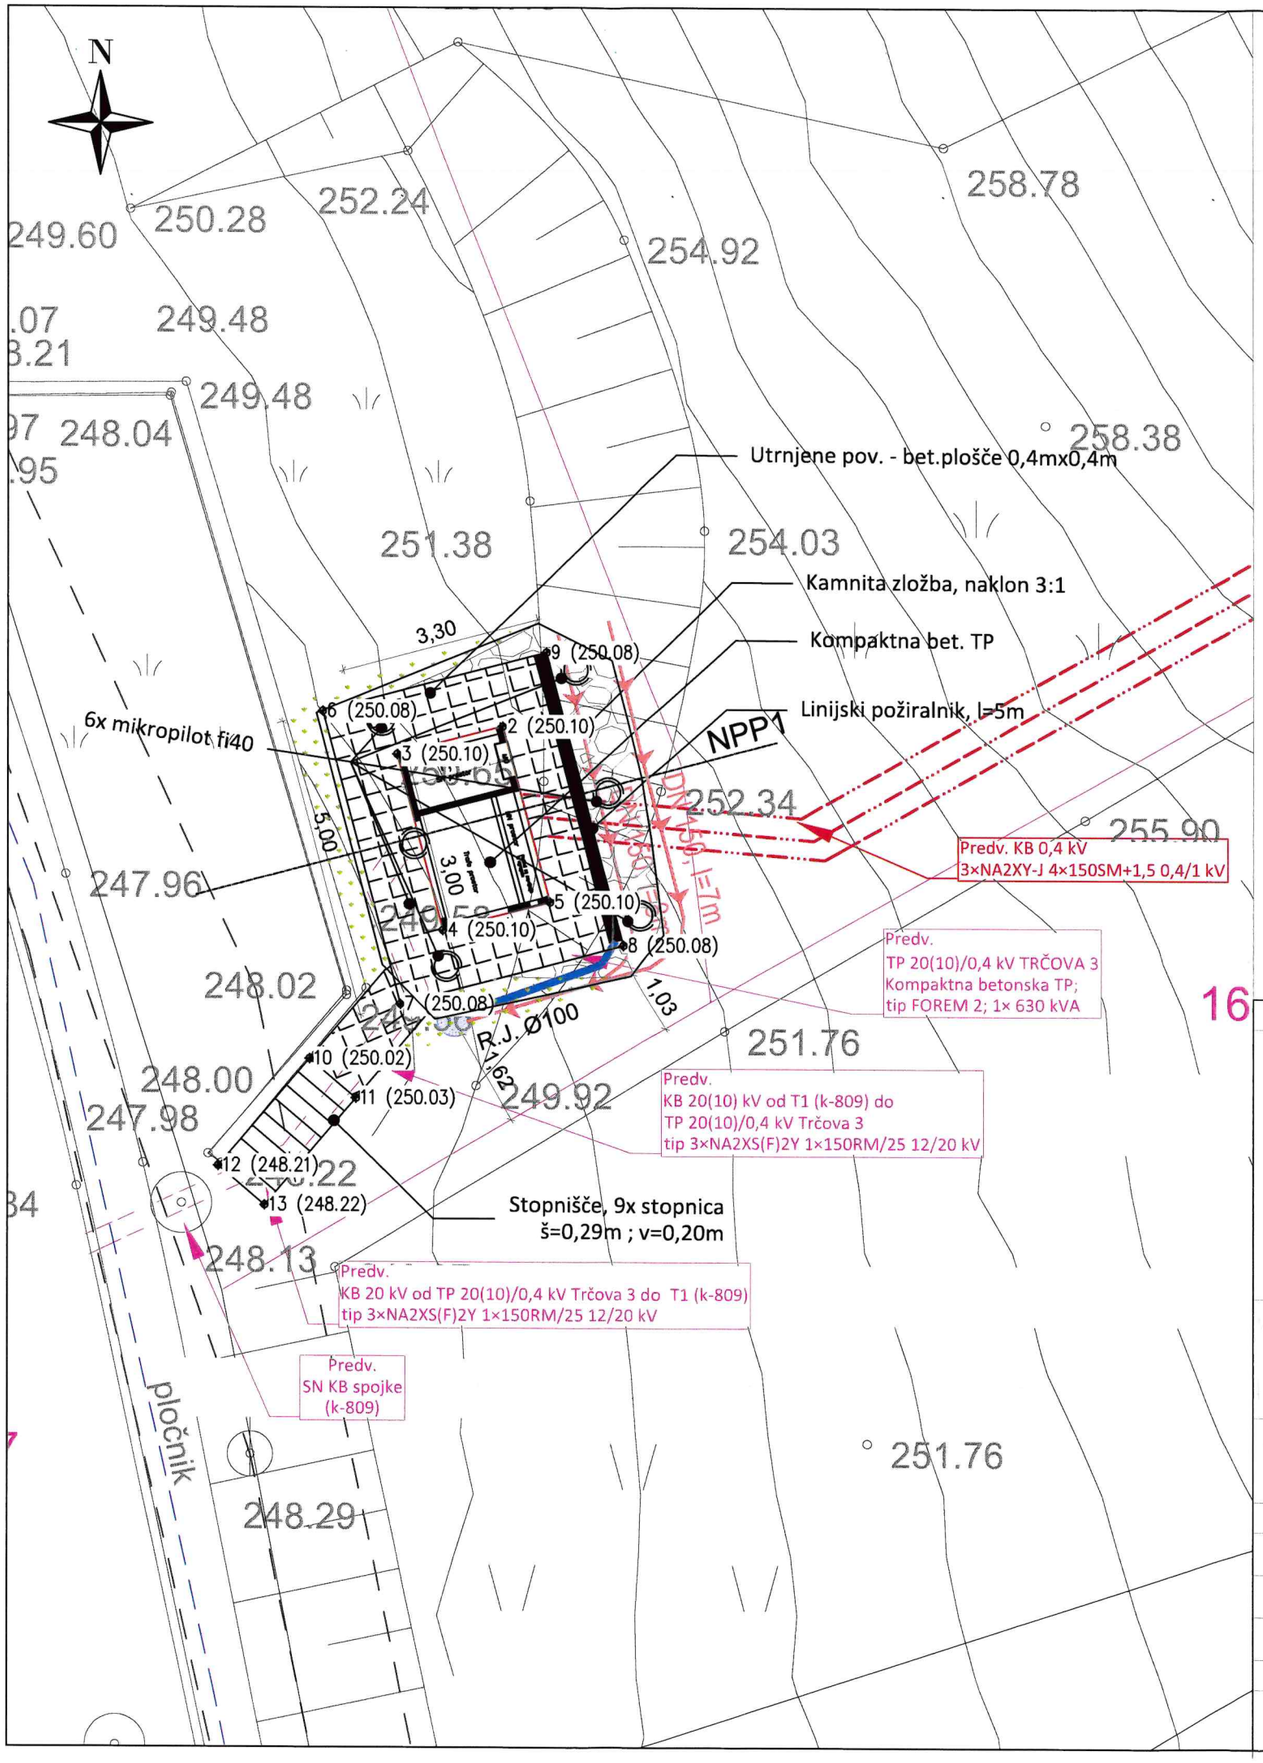


KOLIČBENE TOČKE

Točka	Y koordinata	X koordinata	Višina
2	554623.1394m	156999.6679m	250.100m
3	554621.3995m	156999.2067m	250.100m
4	554622.1683m	156996.3068m	250.100m
5	554623.9082m	156996.7681m	250.100m
6	554620.1767m	156999.9170m	250.080m
7	554621.4579m	156995.0840m	250.080m
8	554625.1310m	156996.0577m	250.080m
9	554623.8498m	157000.8908m	250.080m
10	554619.9642m	156994.1809m	250.020m
11	554620.7269m	156993.5341m	250.030m
12	554618.4637m	156992.4115m	248.212m
13	554619.2263m	156991.7647m	248.220m

LEGENDA:

- UTRNJENE POVRŠINE
- KAMNITA ZLOŽBA
- ZELENICA
- OBMOČJE OBDELAVE
- Obstoječe stanje
- Predvideno stanje
- DKN
- Drenaža
- Meteorna odvodnja

Projektant:

ŠTAJERSKI INŽENIRING

Štajerski Inženiring d.o.o., Hočka cesta 31h, 2311 Hoče
t+386(0)2 3000 275, f+386(0)2 3000 276
info@stajerski-inz.si, www.stajerski-inz.si

Investitor:

ELEKTRO MARIBOR d.d.

Elektro Maribor, d.d.
Vetrinjska ulica 2
2000 Maribor

Objekt:	TP 20/0,4 kV TRČOVA 3, Kompaktna betonska TP, tip FOREM 2, 1x630 kVA Izgradnja TP ter vključitev TP v SNO in NNO			Nulta kota:	250,10 m.n.v.
Vsebina risbe:	GRADBENA IN UREDITVENA SITUACIJA			Merilo:	1:100
	Ime in priimek:	Id.številka:	Podpis:	Datum:	
Vodja projekta:	Peter Klevže, u.d.i.g.	G - 0384			
Vodja načrta:	Peter Klevže, u.d.i.g.	G - 0384			
Sodelavec:	Sandi Petovar, grad.teh.	/			
					april 2023
Faza projekta:	Številka projekta:	Vrsta načrta:	Št. načrta:	Št. mape:	Št. risbe:
PZI	12/2023	NAČRT GRADBENIŠTVA	12/2023-G	1/1	2