


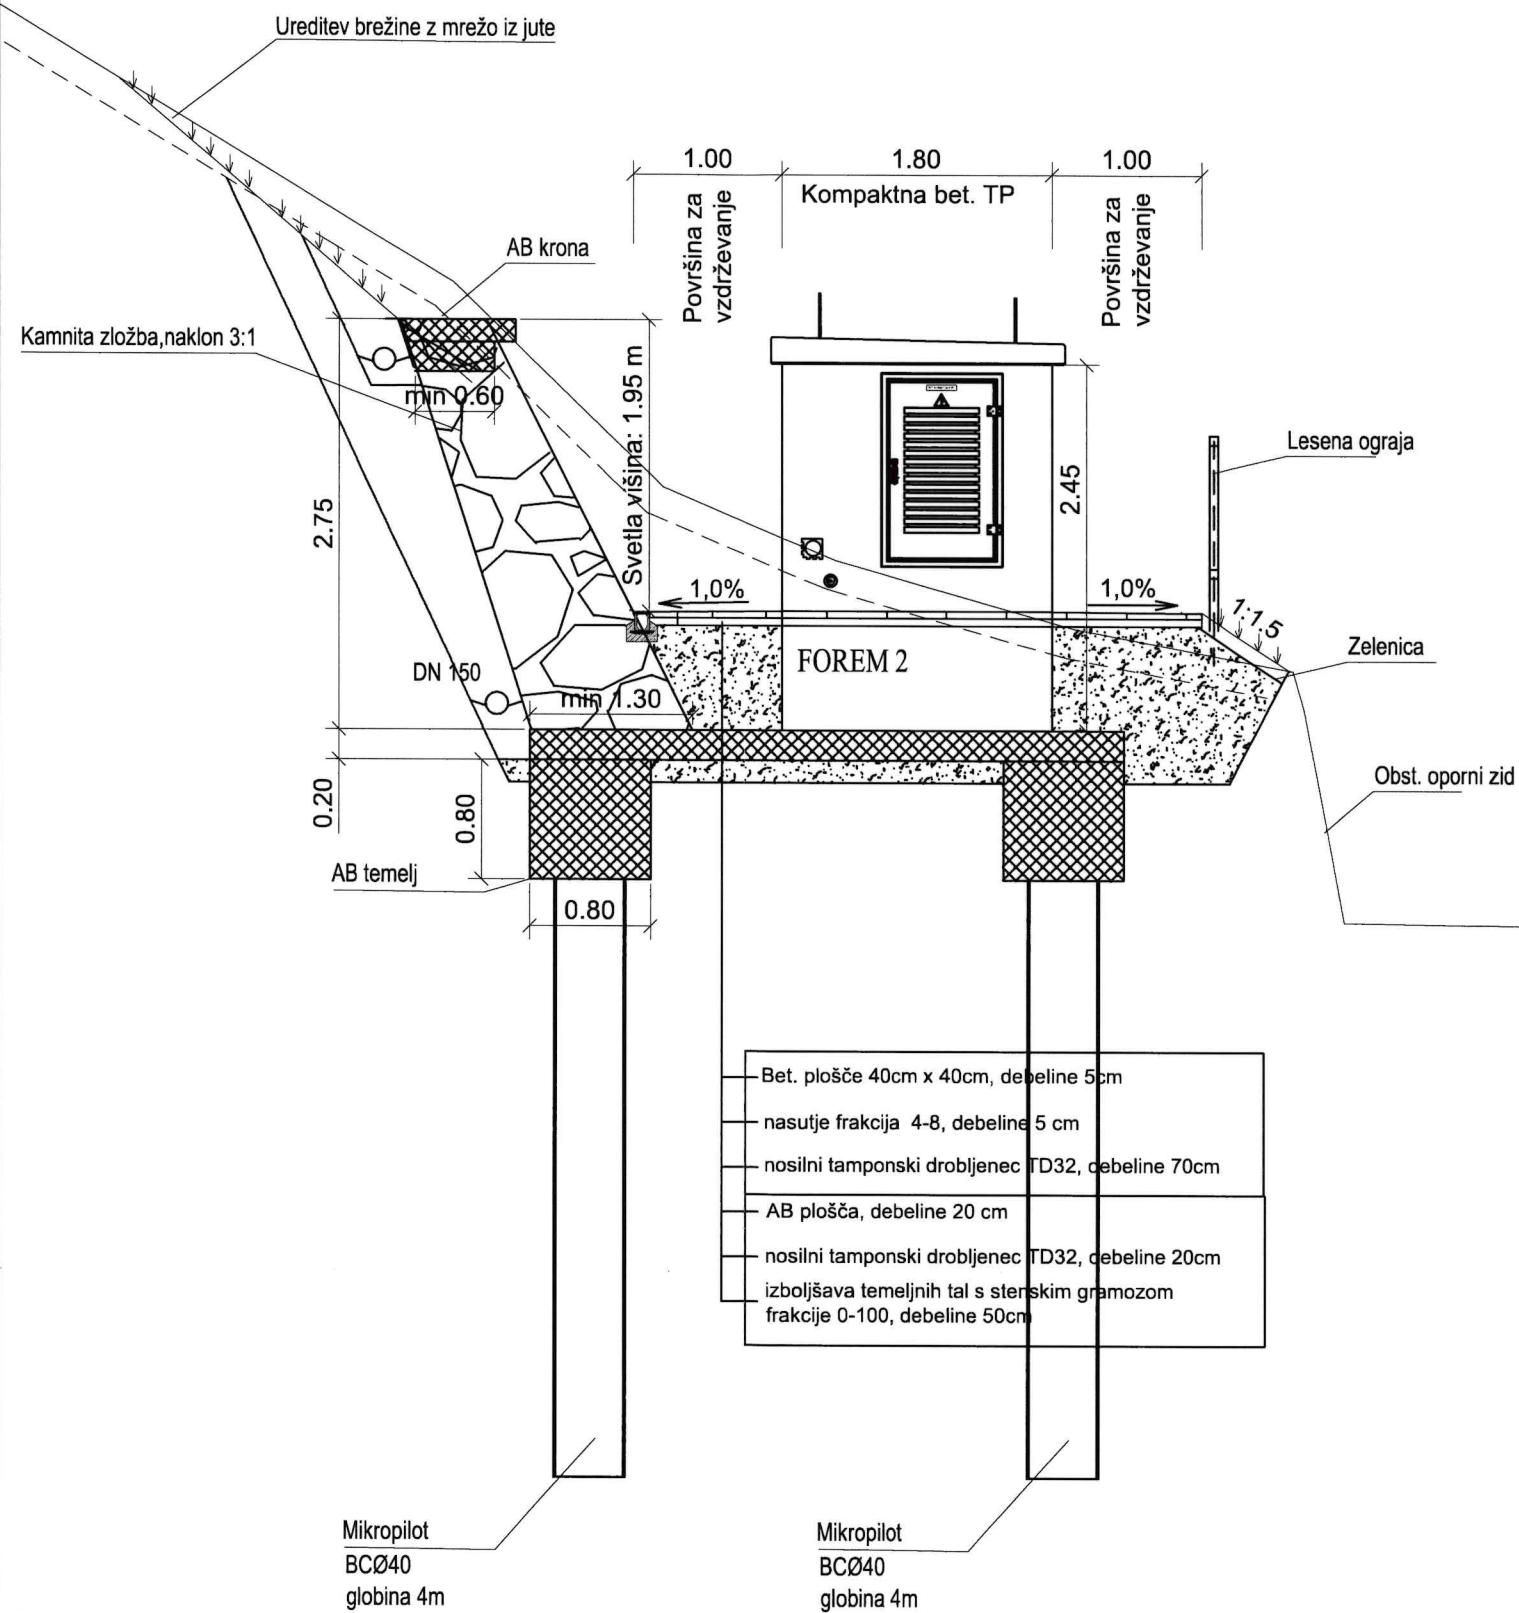

Projektant:



Štajerski Inženiring d.o.o., Hočka cesta 31h, 2311 Hoče
t+386(0)2 3000 275, f+386(0)2 3000 276
info@stajerski-inz.si, www.stajerski-inz.si

Investitor:



ELEKTRO MARIBOR d.d.

Elektro Maribor, d.d.
Vetrinjska ulica 2
2000 Maribor

Objekt:

TP 20/0,4 kV TRČOVA 3, Kompaktna betonska
TP, tip FOREM 2, 1x630 kVA
Izgradnja TP ter vključitev TP v SNO in NNO

Nulta kota:

250,10 m.n.v.

Vsebina risbe:

NORMALNI PREČNI PREREZ

Merilo:

1:50

Vodja projekta:

Ime in priimek:

Peter Klevže, u.d.i.g.

Id.številk:

G - 0384

Podpis:

Datum:

Vodja načrta:

Peter Klevže, u.d.i.g.

G - 0384

Sodelavec:

Sandi Petovar, grad.teh.

/

Faza projekta:

Številka projekta:

12/2023

Vrsta načrta:

NAČRT GRADBENIŠTVA

Št. načrta:

12/2023-G

Št. mape:

1/1

Št. risbe:

4

april 2023