






Lokacijski prikazi

<i>LOKACIJSKI PRIKAZ</i>	<i>ŠT. PRIKAZA</i>
Pregledna situacija	Ko-6762/0
Ureditev EEO - NN1	Ko-6762/1
Ureditev EEO - SN1 in NN2	Ko-6762/2
Ureditev EEO - NN3	Ko-6762/3
Ureditev EEO - NN4	Ko-6762/4
Ureditev EEO - NN5	Ko-6762/5
Ureditev EEO - NN6	Ko-6762/6
Ureditev EEO - NN7	Ko-6762/7

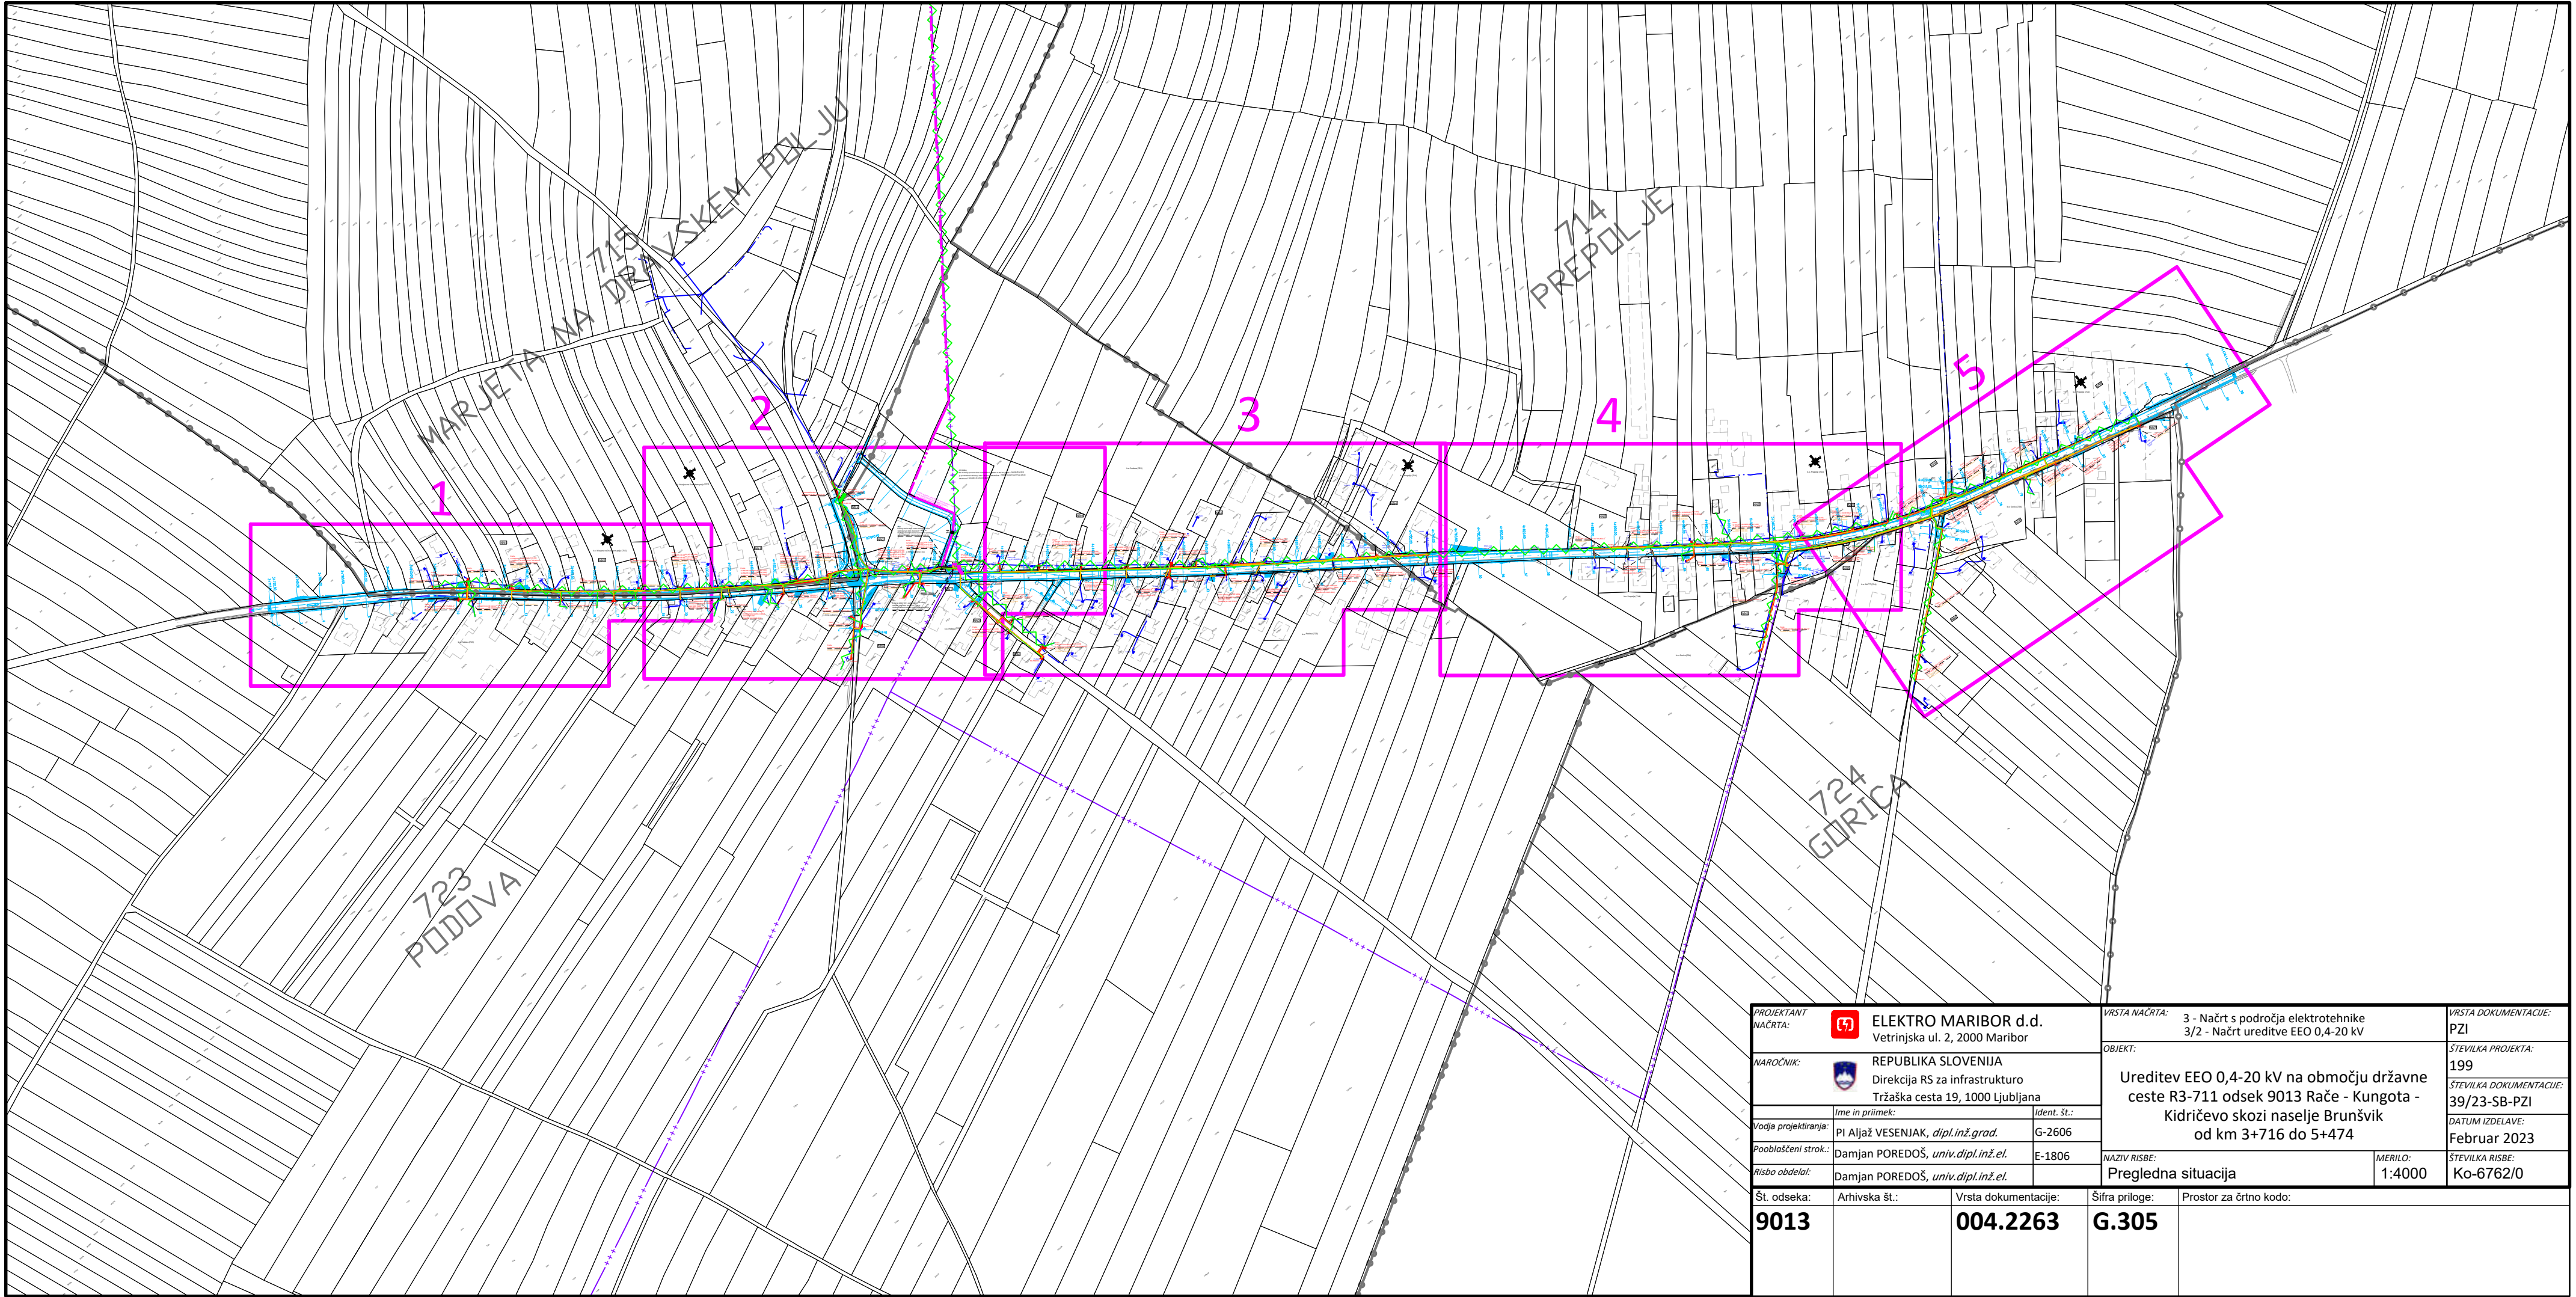

PROJEKTANT NAČRTA:  ELEKTRO MARIBOR d.d. Vetrinjska ul. 2, 2000 Maribor		VRSTA NAČRTA: 3 - Načrt s področja elektrotehnike 3/2 - Načrt ureditve EEO 0,4-20 kV		VRSTA DOKUMENTACIJE: PZI	
NAROČNIK:  REPUBLIKA SLOVENIJA Direkcija RS za infrastrukturo Tržaška cesta 19, 1000 Ljubljana		OBJEKT: Ureditev EEO 0,4-20 kV na območju državne ceste R3-711 odsek 9013 Rače - Kungota - Kidričevo skozi naselje Brunšvik od km 3+716 do 5+474		ŠTEVILKA PROJEKTA: 199	
Ime in priimek: PI Aljaž VESENJAK, dipl.inž.grad.		Ident. št.: G-2606		ŠTEVILKA DOKUMENTACIJE: 39/23-SB-PZI	
Vodja projektiranja: Damjan POREDOŠ, univ.dipl.inž.el.		E-1806		DATUM IZDELAVE: Februar 2023	
Risba izdelal: Damjan POREDOŠ, univ.dipl.inž.el.		NAZIV RISBE: Pregledna situacija		MERILO: 1:4000	
Št. odseka: 9013		Arhivska št.: 004.2263		ŠTEVILKA RISBE: Ko-6762/0	
Vrsta dokumentacije: G.305		Šifra priloge: Prostor za črtno kodo:			

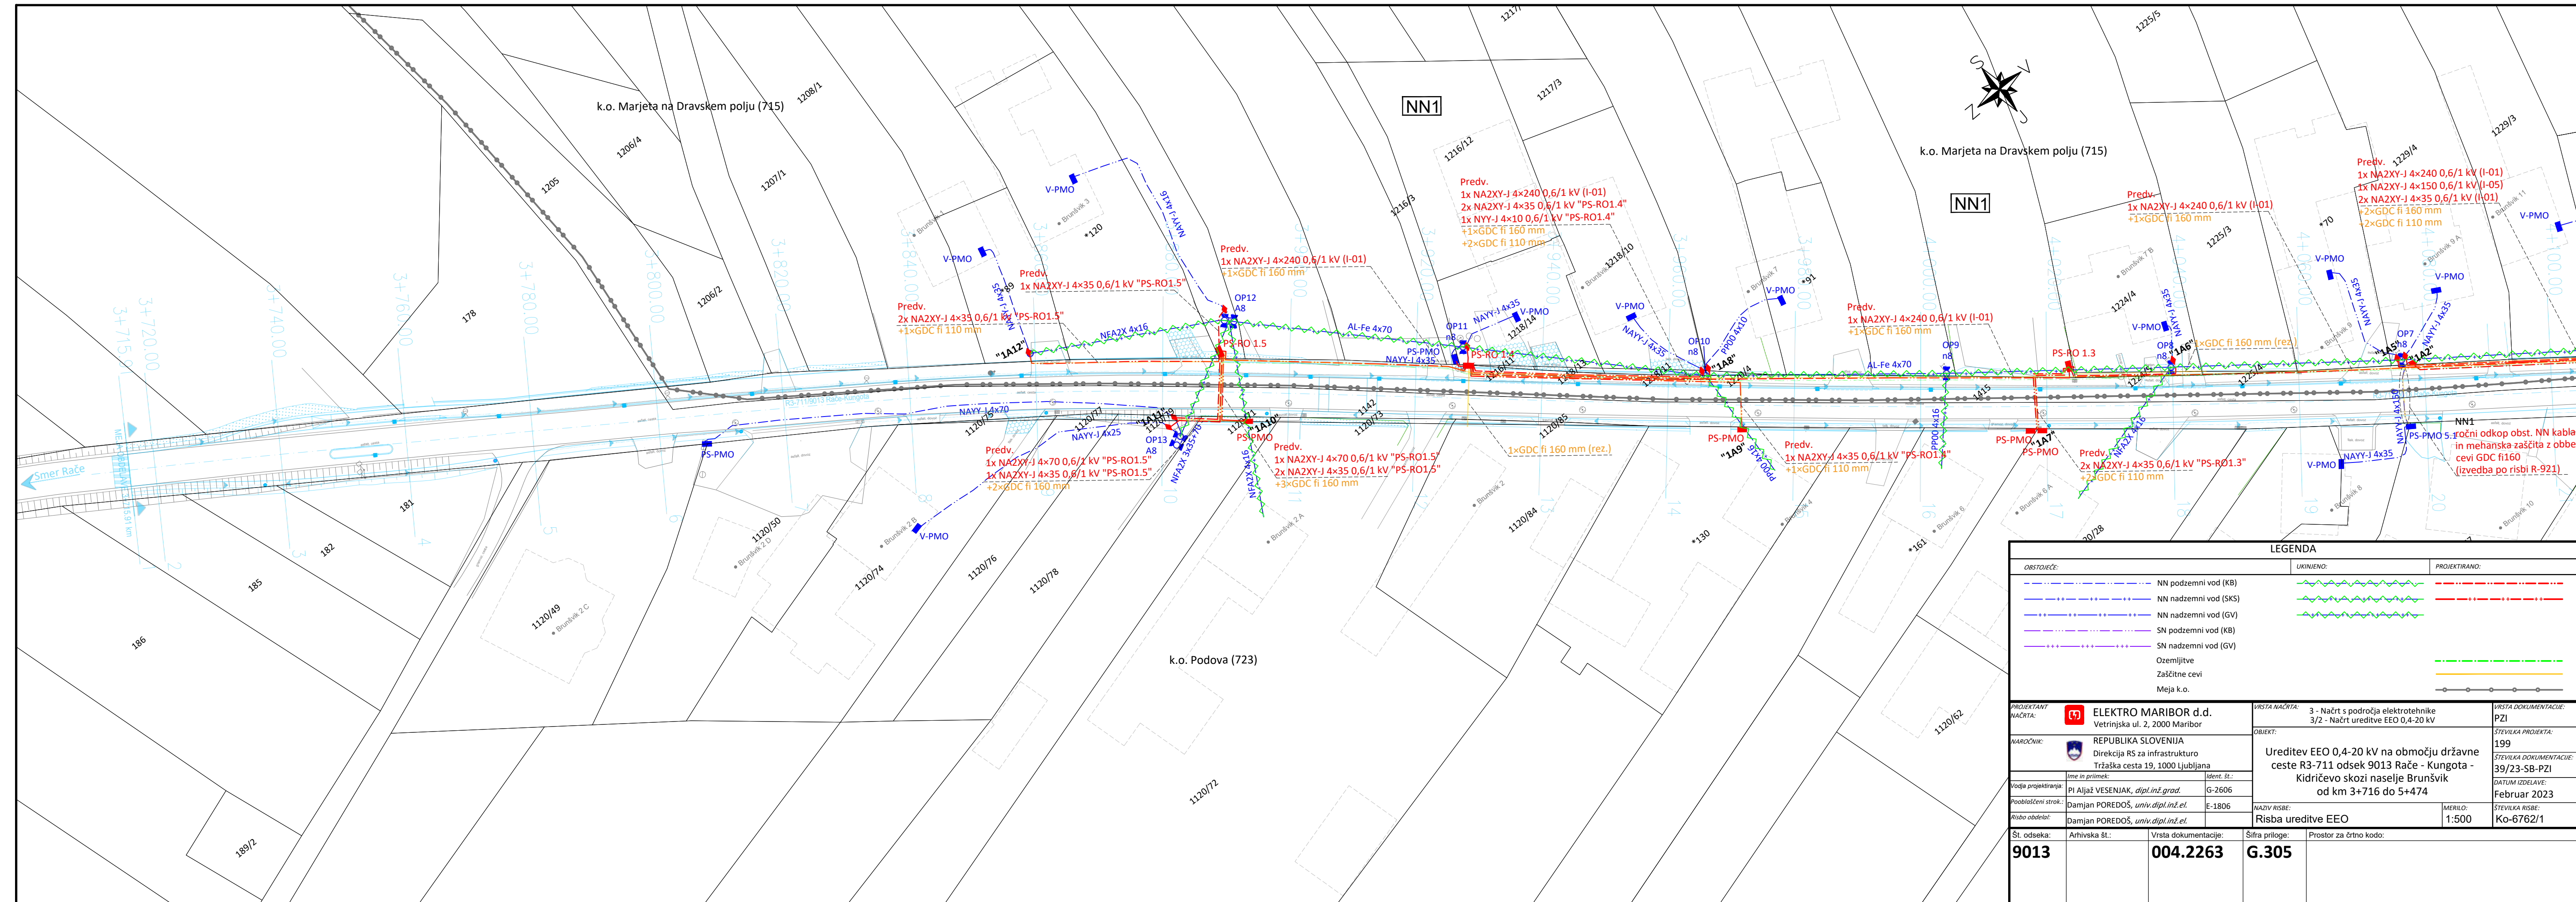

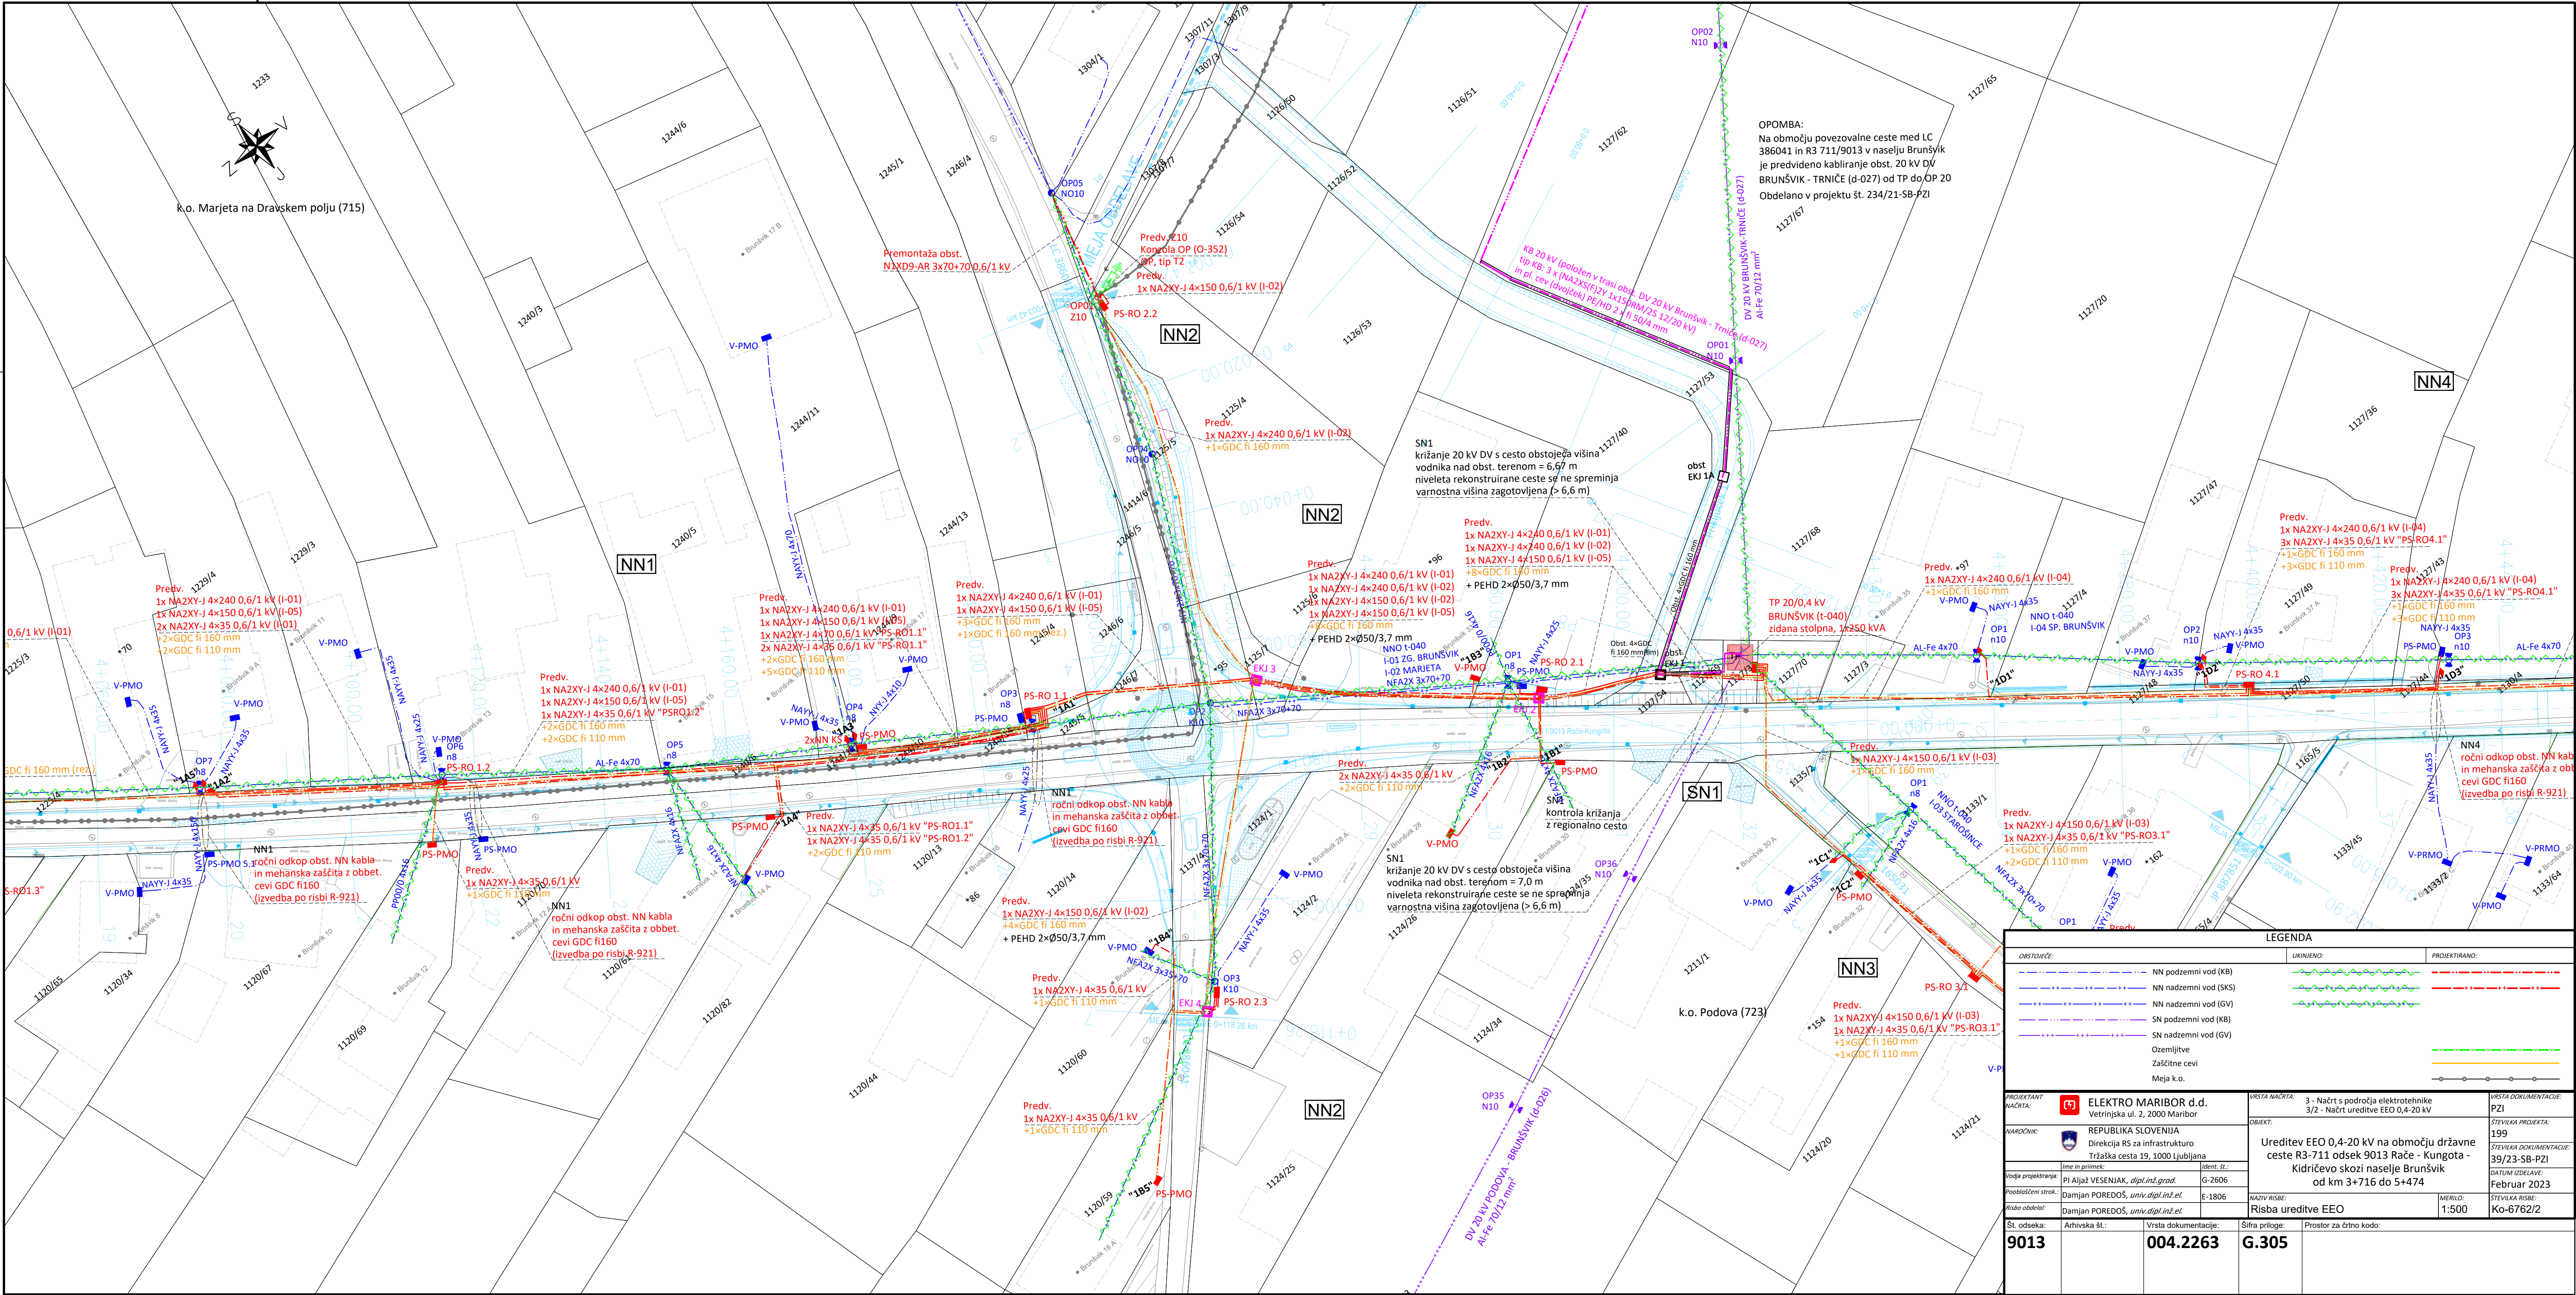

OPOMBA:
Na območju povezovalne ceste med LC
386041 in R3 711/9013 v naselju Brunšvik
je predvideno kabiranje obst. 20 kV DV
BRUNŠVIK - TRNICE (d-027) od TP do OP 20
Obdelano v projektu št. 234/21-SB-PZI

LEGENDA		
OBSTOJEČE:	UKLINENO:	PROJEKTIRANO:
--- NN podzemni vod (KB)	--- NN nadzemni vod (KB)	--- NN nadzemni vod (KB)
--- NN nadzemni vod (SKS)	--- NN nadzemni vod (SKS)	--- NN nadzemni vod (SKS)
--- NN nadzemni vod (GV)	--- NN nadzemni vod (GV)	--- NN nadzemni vod (GV)
--- SN podzemni vod (KB)	--- SN podzemni vod (KB)	--- SN podzemni vod (KB)
--- SN nadzemni vod (GV)	--- SN nadzemni vod (GV)	--- SN nadzemni vod (GV)
--- Ozemljitve	--- Ozemljitve	--- Ozemljitve
--- Zaščitne cevi	--- Zaščitne cevi	--- Zaščitne cevi
--- Meja k.o.	--- Meja k.o.	--- Meja k.o.

PROJEKTANT: NAČRTOVALNIK: MARČOVIČ:	 ELEKTRO MARIBOR d.d. Vetrinjska ul. 2, 2000 Maribor REPUBLIKA SLOVENIJA Direkcija RS za infrastrukturo Tržaška cesta 19, 1000 Ljubljana	VRSTA NAČRTA: 3 - Načrt s področja elektrotehnike 3/2 - Načrt ureditve EEO 0,4-20 kV OBJEKT: Ureditev EEO 0,4-20 kV na območju državne ceste R3-711 odsek 9013 Rače - Kungota - Kidričevo skozi naselje Brunšvik od km 3+716 do 5+474 NAZIV RISBE: Risba ureditve EEO	VRSTA DOKUMENTACIJE: PZI ŠTEVILKA PROJEKTA: 199 ŠTEVILKA DOKUMENTACIJE: 39/23-SB-PZI DATUM IZDELAVE: Februar 2023 MERILO: 1:500 ŠTEVILKA RISBE: Ko-6762/2
Št. odseka: 9013	Arhivska št.: 004.2263	Vrsta dokumentacije: G.305	Šifra priloge: Prostor za črtno kodo:

