



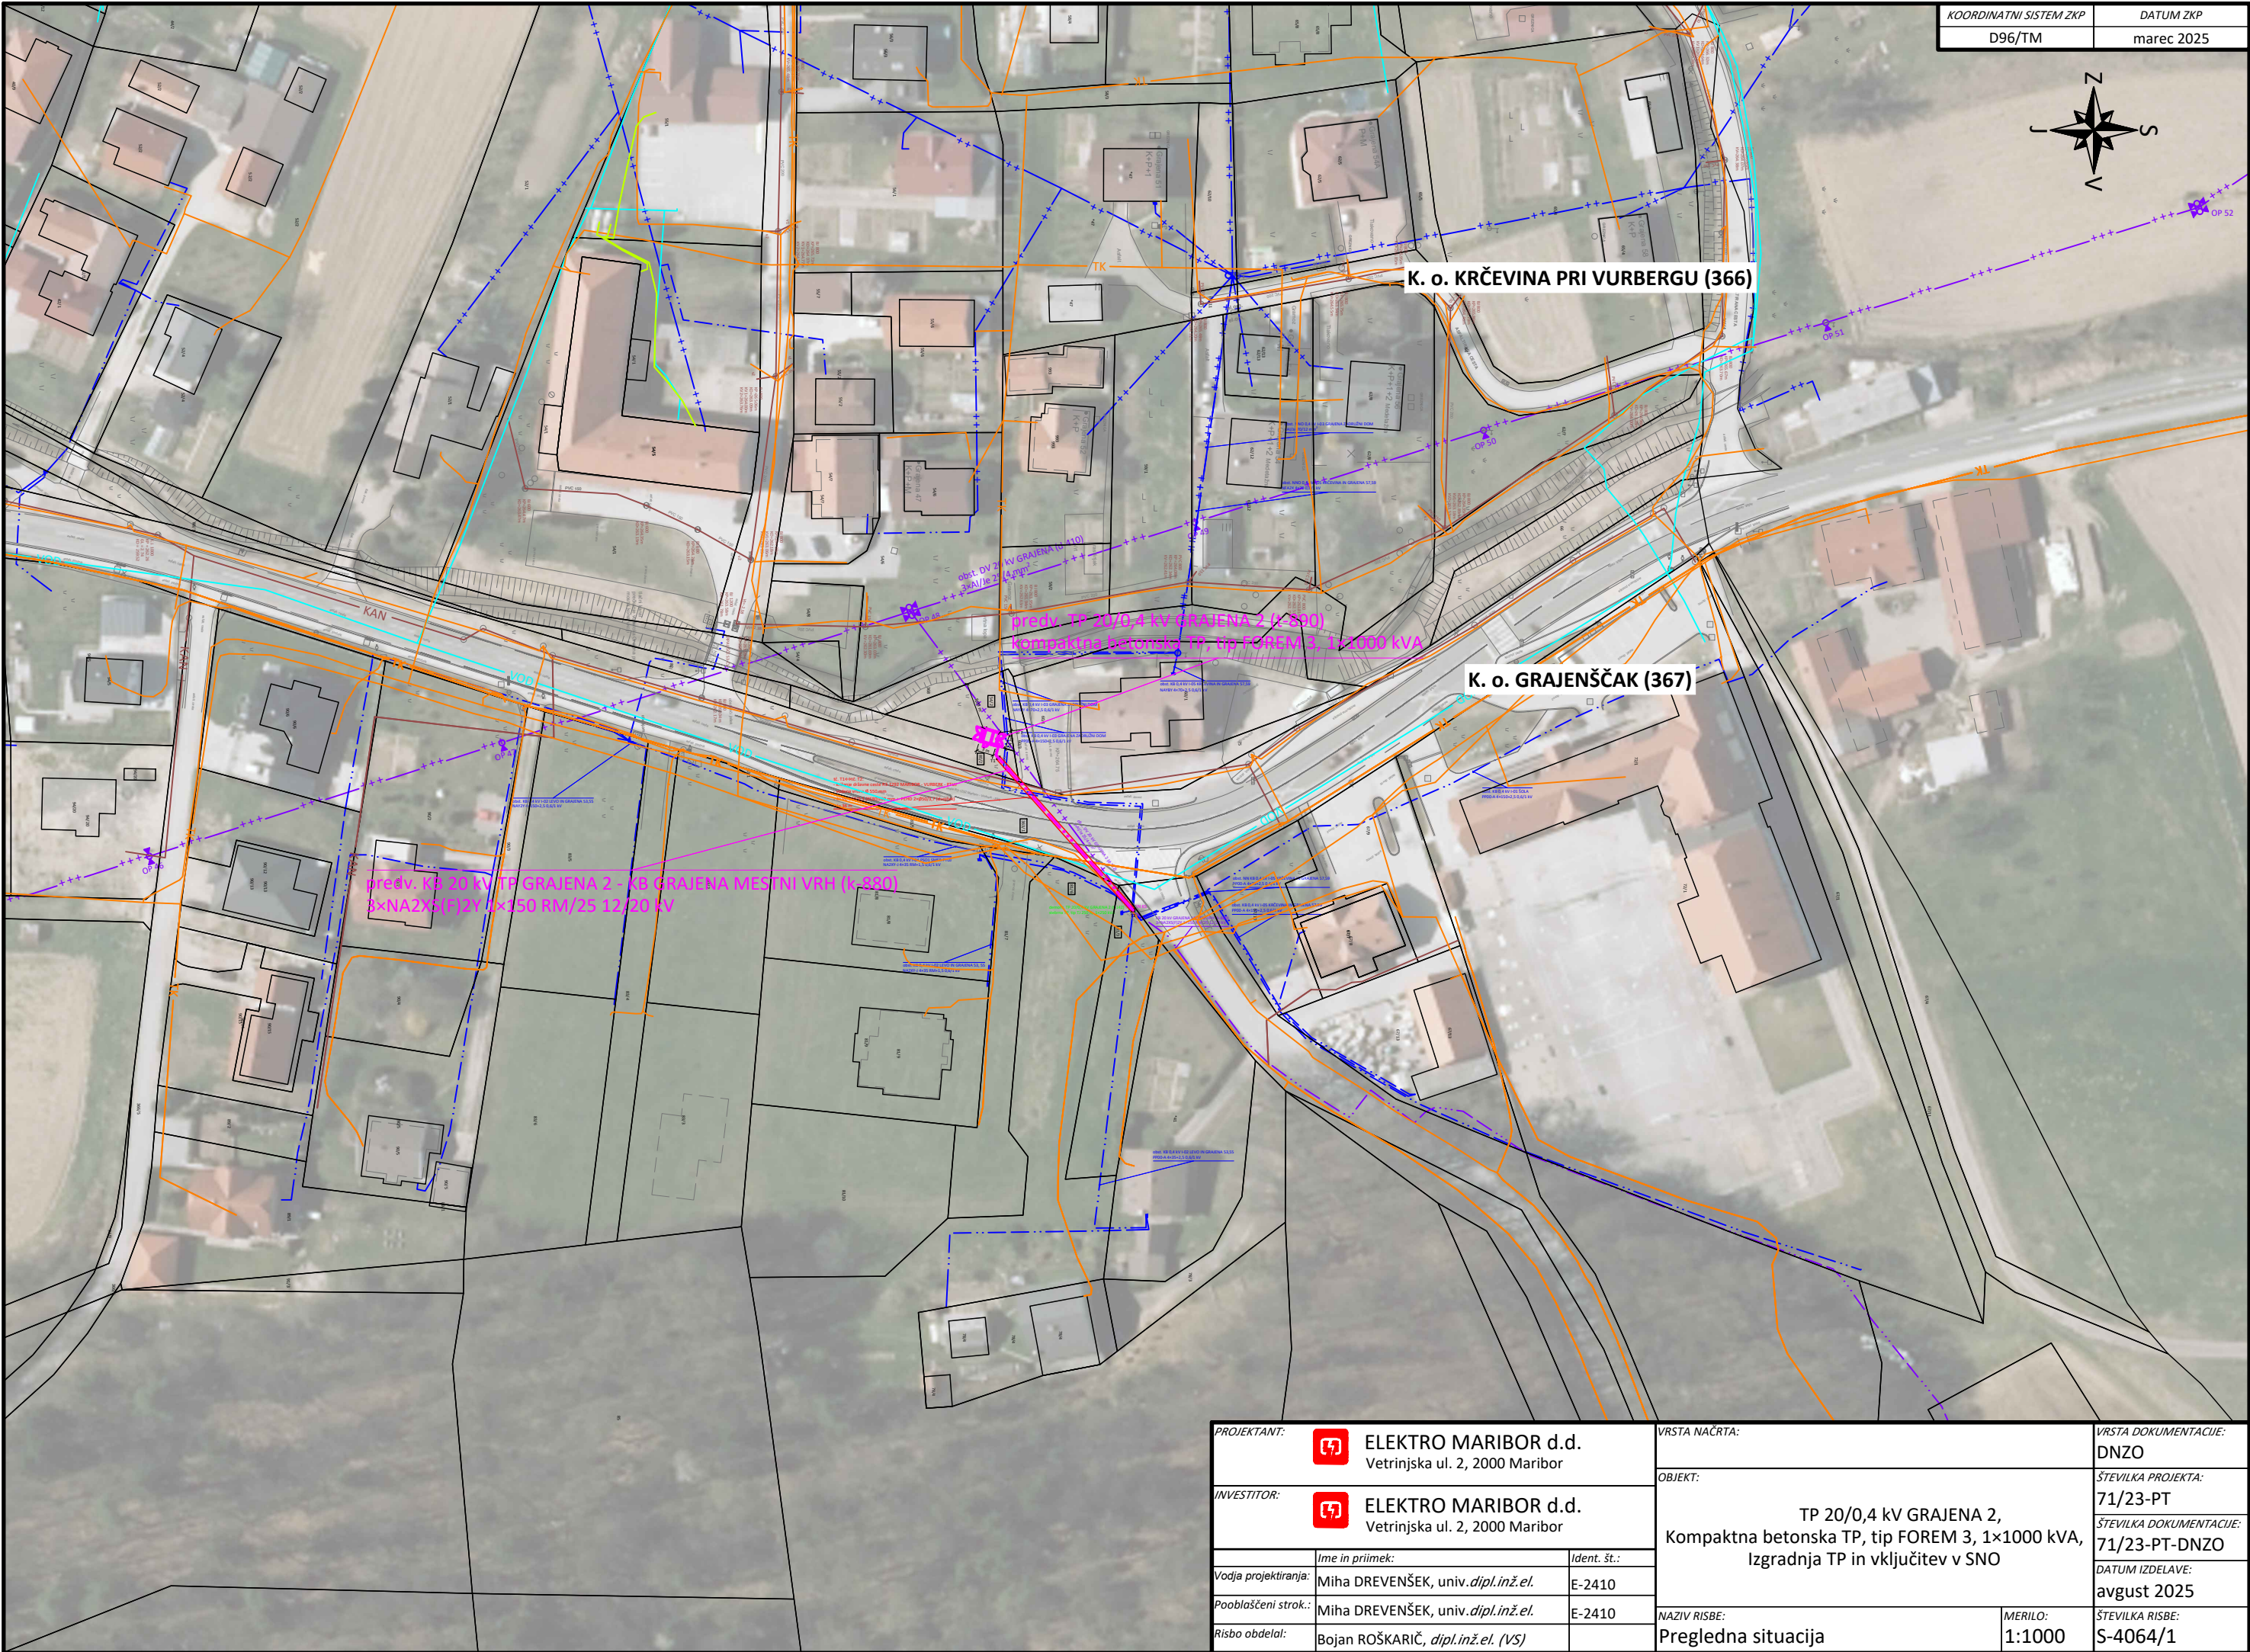

|                        |            |
|------------------------|------------|
| KOORDINATNI SISTEM ZKP | DATUM ZKP  |
| D96/TM                 | marec 2025 |

|   |  |   |  |                                          |                             |
|---|--|---|--|------------------------------------------|-----------------------------|
| PROJEKTANT:<br> ELEKTRO MARIBOR d.d.<br>Vetrinjska ul. 2, 2000 Maribor |  | VRSTA NAČRTA:   |  | VRSTA DOKUMENTACIJE:<br>DNZO             |                             |
| INVESTITOR:<br> ELEKTRO MARIBOR d.d.<br>Vetrinjska ul. 2, 2000 Maribor |  | OBJEKT:<br><br>TP 20/0,4 kV GRAJENA 2,<br>Kompaktna betonska TP, tip FOREM 3, 1x1000 kVA,<br>Izgradnja TP in vključitev v SNO |  | ŠTEVILKA PROJEKTA:<br>71/23-PT           |                             |
| Vodja projektiranja:<br>Miha DREVENŠEK, univ. dipl. inž. el.                                                                                                |  | Ident. št.:<br>E-2410   |  | ŠTEVILKA DOKUMENTACIJE:<br>71/23-PT-DNZO |                             |
| Pooblaščen strok.:<br>Miha DREVENŠEK, univ. dipl. inž. el.                                                                                                  |  | E-2410   |  | DATUM IZDELAVE:<br>avgust 2025           |                             |
| Risbo obdelal:<br>Bojan ROŠKARIČ, dipl. inž. el. (VS)   |  | NAZIV RISBE:<br>Pregledna situacija                                                                                           |  | MERILO:<br>1:1000                        | ŠTEVILKA RISBE:<br>S-4064/1 |

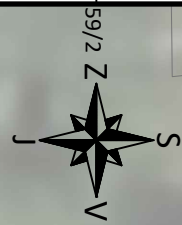

**K. o. GRAJENA (391)**

predv. TP 20/0,4 kV GRAJENA 2 (t-890)  
kompaktna betonska TP, tip FOREM 3, 1×1000 kVA

© Elektro Maribor d.d. Vse avtorske pravice, ki niso s pogodbo izrecno prenešene na naročnika, so pridržane.

## LEGENDA

**OBSTOJEČE:**

**UKINJENO:**

**PROJEKTIRANO:**

Diagram illustrating the types of water resources (NN and SN) and their status (KB and GV):

- NN podzemni vod (KB)
- NN nadzemni vod (GV)
- SN podzemni vod (KB)
- SN nadzemni vod (GV)

PROJEKTANT:



**ELEKTRO MARIBOR d.d.**  
Vetrinjska ul. 2, 2000 Maribor

**VRSTA NAČRTA:**

VRSTA DOKUMENTACIJE:

DNZO

INVESTITOR:



ELEKTRO MARIBOR d.d.  
Vetrinjska ul. 2, 2000 Maribor

**OBJEKT:**

TP 20/0,4 kV GRAJENA 2,  
Kompaktna betonska TP, tip FOREM 3, 1×1000 kVA,  
Izgradnja TP in vključitev v SNO

ŠTEVILKA PROJEKTA:

71/23-PT

ŠTEVILKA DOKUMENTACIJE:  
71/23-PT-DNZO

DATUM IZDELAVE:  
avgust 2025

|  |                 |             |
|--|-----------------|-------------|
|  | Ime in priimek: | Ident. št.: |
|--|-----------------|-------------|

|                      |                                      |
|----------------------|--------------------------------------|
| Vodja projektiranja: | Miha DREVENŠEK, univ. dipl. inž. el. |
|----------------------|--------------------------------------|

|             |  |
|-------------|--|
| Ident. št.: |  |
| E-2410      |  |

|                    |                                      |
|--------------------|--------------------------------------|
| Pooblaščen strok.: | Miha DREVENŠEK, univ. dipl. inž. el. |
|--------------------|--------------------------------------|

|        |
|--------|
| E-2410 |
| E-2410 |

|                |                                      |
|----------------|--------------------------------------|
|                | IVILNA DREVENSKER, univ.dipl.inž.el. |
| Risbo obdelal: | Bojan ROŠKARIČ, dipl.inž.el. (VS)    |

NAZIV RISBE:

Mikrolokacija TP

**MERILO:**

1:250

ŠTEVILKA RISBE:

S-4064/2

