


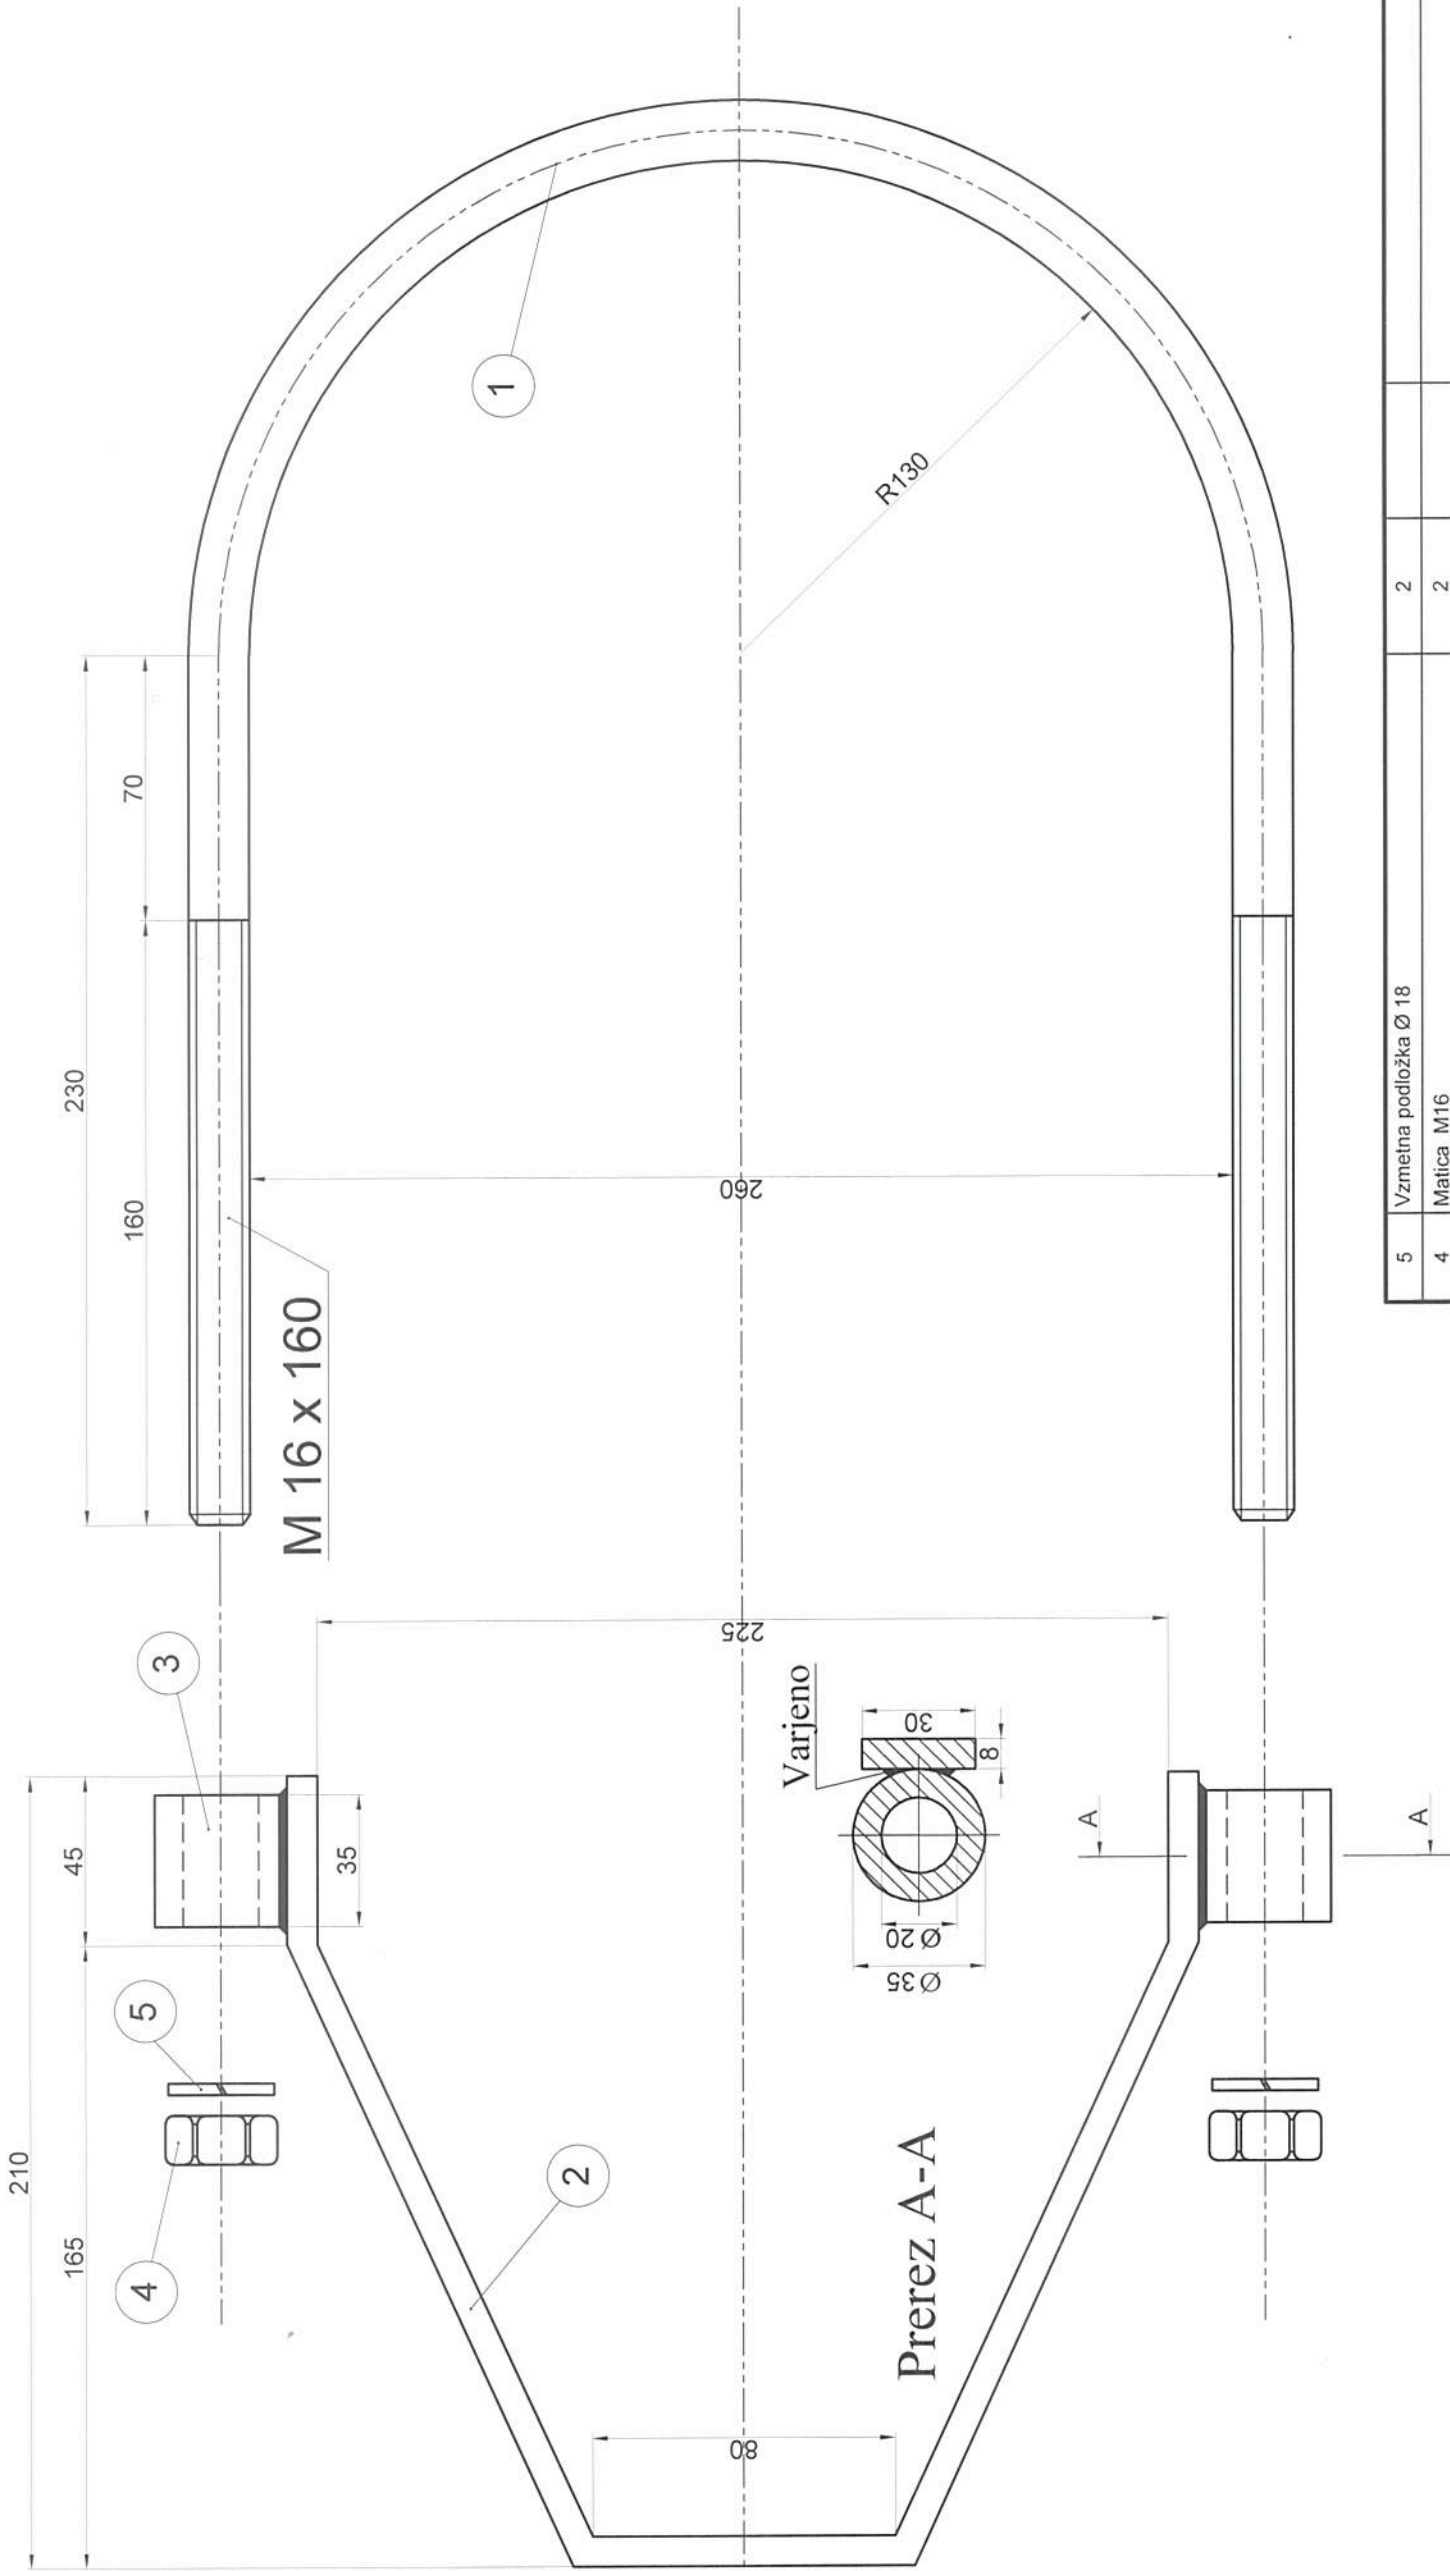

OPOMBA:
Zaščita vroče cinkanje

5	Vzmetna podložka Ø 18	2	
4	Matica M16	2	
3	Cev	2	35/20, l=35 mm
2	Objemka za ab drogovnik	1	Fe pločevina, 30 x 8 x 530 mm
1	Objemka za leseni drog	1	U-vijak dvostranski, M 16x900 (2x160)
POZ.	NAZIV	KOS	ŠT.RISBE
			OPOMBE
ZNAK	SPREMENIL	DATUM	PODPIS
PROJEKTIRAL:	ELEKTRO MARIBOR d.d.		
VRSTA PROJEKTNE DOKUMENTACIJE:		INVESTITOR:	
		ŠTEVILKA PROJEKTA:	
		ŠTEVILKA NAČRTA:	
		ŠTEVILKA RISBE:	
		NADOMESTEK ZA:	
		NADOMESČENO Z:	
		MERILO:	
		1:2	