



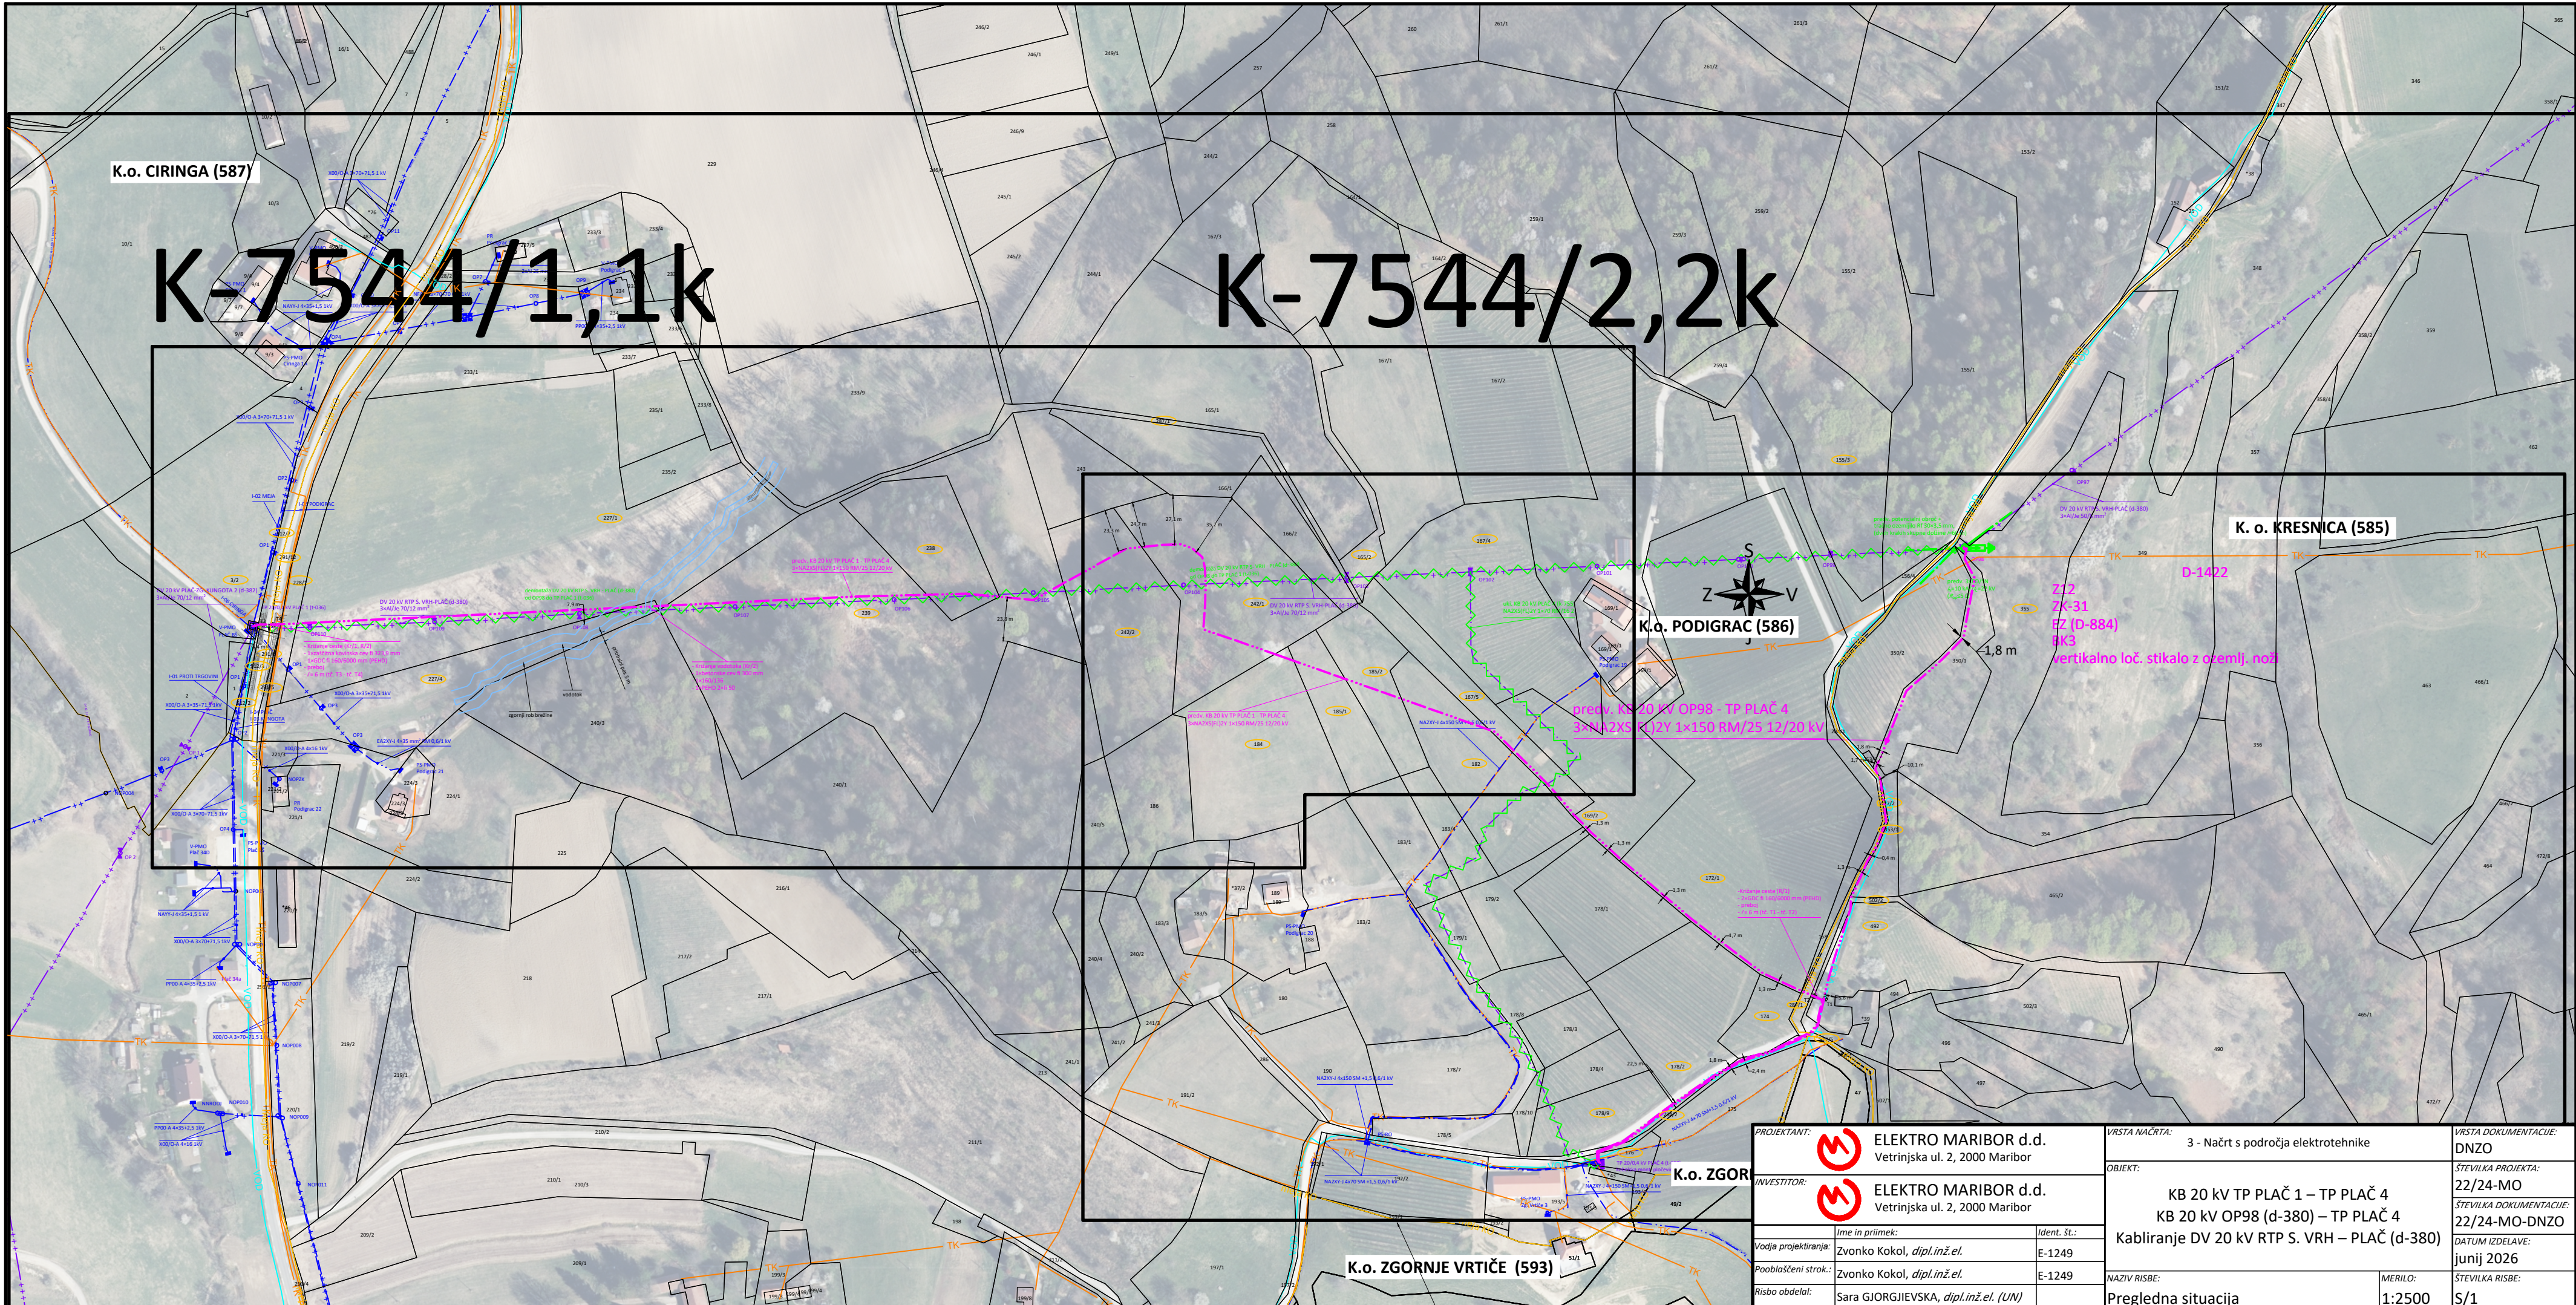

PROJEKTANT:	 ELEKTRO MARIBOR d.d. Vetrinjska ul. 2, 2000 Maribor	VRSTA NAČRTA:	3 - Načrt s področja elektrotehnike	VRSTA DOKUMENTACIJE:	DNZO
INVESTITOR:	 ELEKTRO MARIBOR d.d. Vetrinjska ul. 2, 2000 Maribor	OBJEKT:	KB 20 kV TP PLAČ 1 – TP PLAČ 4 KB 20 kV OP98 (d-380) – TP PLAČ 4 Kabiranje DV 20 kV RTP S. VRH – PLAČ (d-380)	ŠTEVILKA PROJEKTA:	22/24-MO
Vodja projektiranja:	Ime in priimek: Zvonko Kokol, dipl.inž.el.	Ident. št.:	E-1249	ŠTEVILKA DOKUMENTACIJE:	22/24-MO-DNZO
Pooblaščen strok.:	Zvonko Kokol, dipl.inž.el.	E-1249		DATUM IZDELAVE:	junij 2026
Risbo obdelal:	Sara GJORGJIEVSKA, dipl.inž.el. (UN)			NAZIV RISBE:	Pregledna situacija
				MERILO:	1:2500
					S/1

© Elektro Maribor d.d. Vse avtorske pravice, ki niso s pogodbo izrecno prenešene na naročnika, so pridržane.

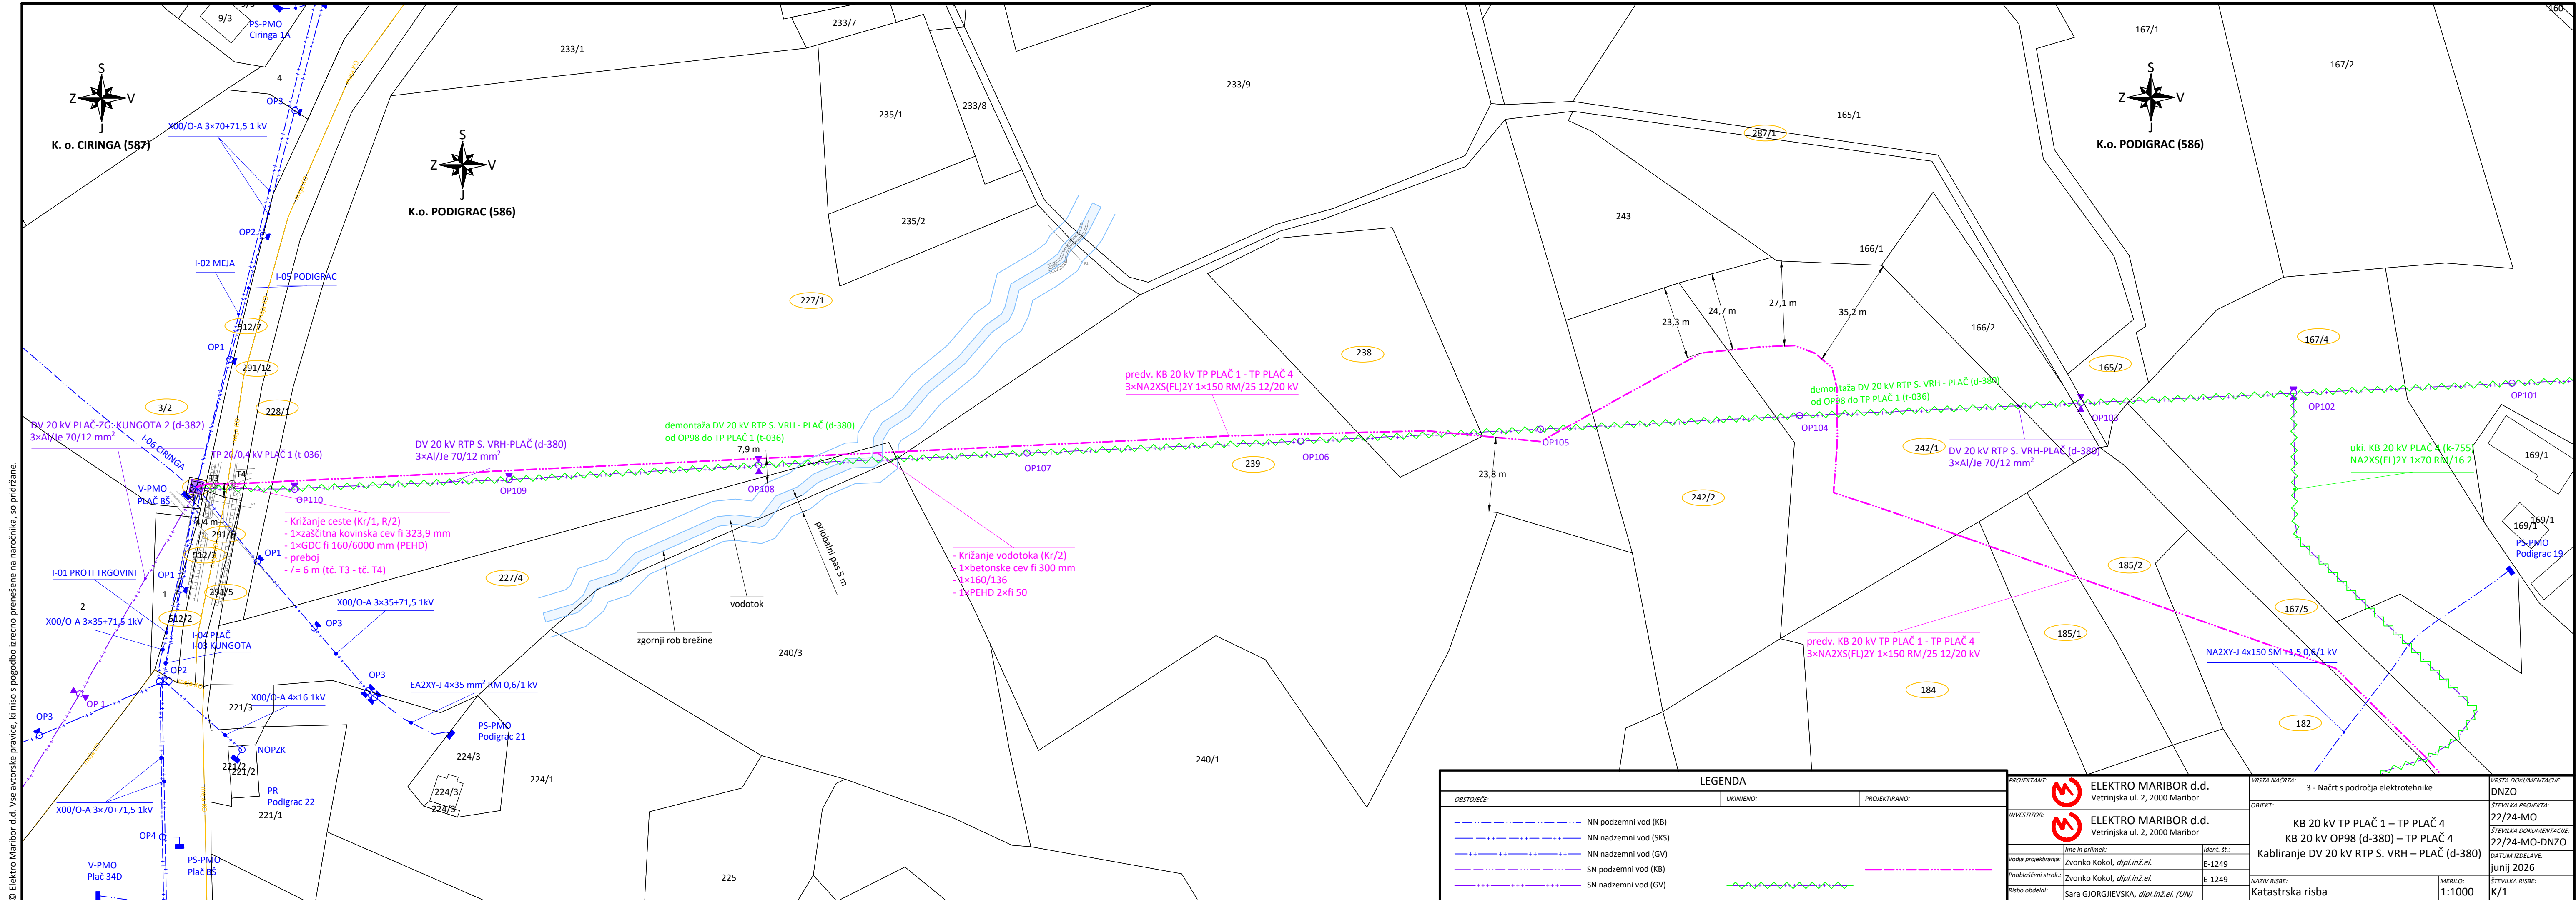

LEGENDA		
OBSTOJEČE:	UKINJEHO:	PROJEKTIRANO:
		NN podzemni vod (KB)
		NN nadzemni vod (SKS)
		NN nadzemni vod (GV)
		SN podzemni vod (KB)
		SN nadzemni vod (GV)

PROJEKTANT:	ELEKTRO MARIBOR d.d. Vetrinjska ul. 2, 2000 Maribor
INVESTITOR:	ELEKTRO MARIBOR d.d. Vetrinjska ul. 2, 2000 Maribor
Ime in priimek:	
Vodja projektiranja:	Zvonko Kokol, dipl.inž.el.
PooblašČeni strok:	Zvonko Kokol, dipl.inž.el.
Risbo obdelal:	Sara GJORGJEVSKA, dipl.inž.el. (UN)
Ident. št.:	E-1249

VRSTA NAČRTA:	3 - Načrt s področja elektrotehnike
OBJEKT:	KB 20 kV TP PLAČ 1 – TP PLAČ 4 KB 20 kV OP98 (d-380) – TP PLAČ 4 Kabiranje DV 20 kV RTP S. VRH – PLAČ (d-380)
VRSTA DOKUMENTACIJE:	DNZO
ŠTEVILKA PROJEKTA:	22/24-MO
ŠTEVILKA DOKUMENTACIJE:	22/24-MO-DNZO
DATUM IZDELAVE:	junij 2026
NAZIV RISBE:	Katastrska risba
MERILO:	1:1000
ŠTEVILKA RISBE:	K/1

