



DOKUMENTACIJA ZA PRIDOBITEV GRADBENEGA DOVOLJENJA ZA NEZAHTEVNE OBJEKTE

INVESTITOR

ime in priimek ali naziv družbe



ELEKTRO MARIBOR,
podjetje za distribucijo električne energije, d.d.

naslov ali poslovni naslov družbe

Vetrinjska ulica 2, 2000 Maribor

NAROČNIK

ime in priimek ali naziv družbe



ELEKTRO MARIBOR, d.d.
OE Gornja Radgona

naslov ali sedež družbe

Lackova ulica 4, 9250 Gornja Radgona

PODATKI O GRADNJI

naziv gradnje

NKB 20 kV TP RADGONA ŠLEBINGERJEV BREG – TP RADGONA ELRAD
(k-197) in KB 20 kV TP RADGONA ŠLEBINGERJEV BREG – TP
RADGONA PRI CERKVI (k-207)
Izgradnja nadomestnih kablovodov

vrste gradnje

☒ novogradnja – novozgrajen objekt
☐ rekonstrukcija ☐ odstranitev celotnega objekta

zahtevnost objekta

nezahteven objekt

PODATKI O DOKUMENTACIJI

vrsta dokumentacije

DNZO za mnenja

številka projekta

141/22-GR

številka dokumentacije

141/22-GR-DNZO

datum izdelave

december 2022

datum spremembe

julij 2026

PODATKI O PROJEKTANTU

projektant (naziv družbe)



ELEKTRO MARIBOR,
podjetje za distribucijo električne energije, d.d.

naslov

Vetrinjska ulica 2, 2000 Maribor

odgovorna oseba projektanta

Tatjana VOGRINEC BURGAR, univ.dipl.prav.

podpis odgovorne osebe projektanta

PODATKI O POOBLAŠČENEM INŽENIRJU

ime in priimek, strokovna izobrazba

Dejan ZUZZI, dipl. inž. el.

identifikacijska številka

E-2018

žig in podpis pooblaščenega inženirja



KAZALO VSEBINE

NASLOVNA STRAN DOKUMENTACIJE

KAZALO VSEBINE

PODATKI O GRADBENO INŽENIRSKIH OBJEKTIH

PODATKI O ZEMLJIŠČIH

GRAFIČNI DEL

Prikaz objekta na zemljiškokatastrskem prikazu



PODATKI O GRADBENO INŽENIRSKIH OBJEKTIH

OSNOVNI PODATKI O GRADBENO INŽENIRSKEM OBJEKTU 1

imenovanje objekta	NKB 20 kV TP RADGONA ŠLEBINGERJEV BREG – TP RADGONA ELRAD (k-197) in KB 20 kV TP RADGONA ŠLEBINGERJEV BREG – TP RADGONA PRI CERKVI (k-207)
kratek opis objekta	Kablovoda iz enožilnih energetskih kablov
klasifikacija objekta po CC-SI	22241 Lokalni (distribucijski) elektroenergetski vodi
glavni ali pomožni objekt	glavni objekt
vrsta gradnje	novogradnja - novozgrajen objekt
zahtevnost objekta	nezahteven objekt
razvrstitev glede na požarno zahtevnost	/
razvrstitev glede na univerzalno graditev in rabo / objektov	/

ZNAČILNOSTI ZA GRADBENO INŽENIRSKO OBJEKTE

višina	/
širina	0,60 m
globina	1,35 m
dolžina	320 m
nosilni razpon	/
bruto tlorisna površina	/
bruto prostornina	/
opis zmogljivosti (pretok, tlak, premer, napetost, PE ipd.)	Nazivna napetost: 20 kV Tip: 3 × NA2XS(FL)2Y 1 × 150/25 RM 12/20 kV Elektro kabelska kanalizacija: 4 × GDC Ø160 + PEHD 2 × Ø50

OBJEKT PROIZVOD

☐	je kot celota dan na trg kot proizvod, ki izpolnjuje zahteve iz predpisov, ki urejajo splošno varnost proizvodov
☐	za njegovo postavitve se ne uporabljajo betonska ali zidarska dela ali se na mestu postavitve ne varijo konstrukcijski elementi
☐	nima lastnih komunalnih in drugih priključkov
☐	ni enostaven objekt



PODATKI O ZEMLJIŠČIH

ZEMLJIŠČA ZA GRADNJO

<i>zap. št.</i>	<i>št. kat. občine</i>	<i>katastrska občina</i>	<i>parc. št.</i>	<i>objekt</i>
1.	184	GORNJA RADGONA	600/6	KB 20 kV
2.	184	GORNJA RADGONA	600/2	KB 20 kV
3.	184	GORNJA RADGONA	588/1	KB 20 kV
4.	184	GORNJA RADGONA	578/2	KB 20 kV
5.	184	GORNJA RADGONA	575/2	KB 20 kV
6.	184	GORNJA RADGONA	577/2	KB 20 kV
7.	184	GORNJA RADGONA	1227/2	KB 20 kV
8.	184	GORNJA RADGONA	339	KB 20 kV
9.	184	GORNJA RADGONA	380/3	KB 20 kV
10.	184	GORNJA RADGONA	380/5	KB 20 kV
11.	184	GORNJA RADGONA	382	KB 20 kV
12.	184	GORNJA RADGONA	393	KB 20 kV
13.	184	GORNJA RADGONA	389	KB 20 kV
14.	184	GORNJA RADGONA	391/2	KB 20 kV
17.	184	GORNJA RADGONA	398	KB 20 kV



GRAFIČNI DEL


PRIKAZ OBJEKTA NA ZEMLJIŠKOKATASTRSKEM PRIKAZU**ŠT. PRIKAZA**

Katastrska risba

K-7329

Zbirna risba komunalnih naprav

K-7329k

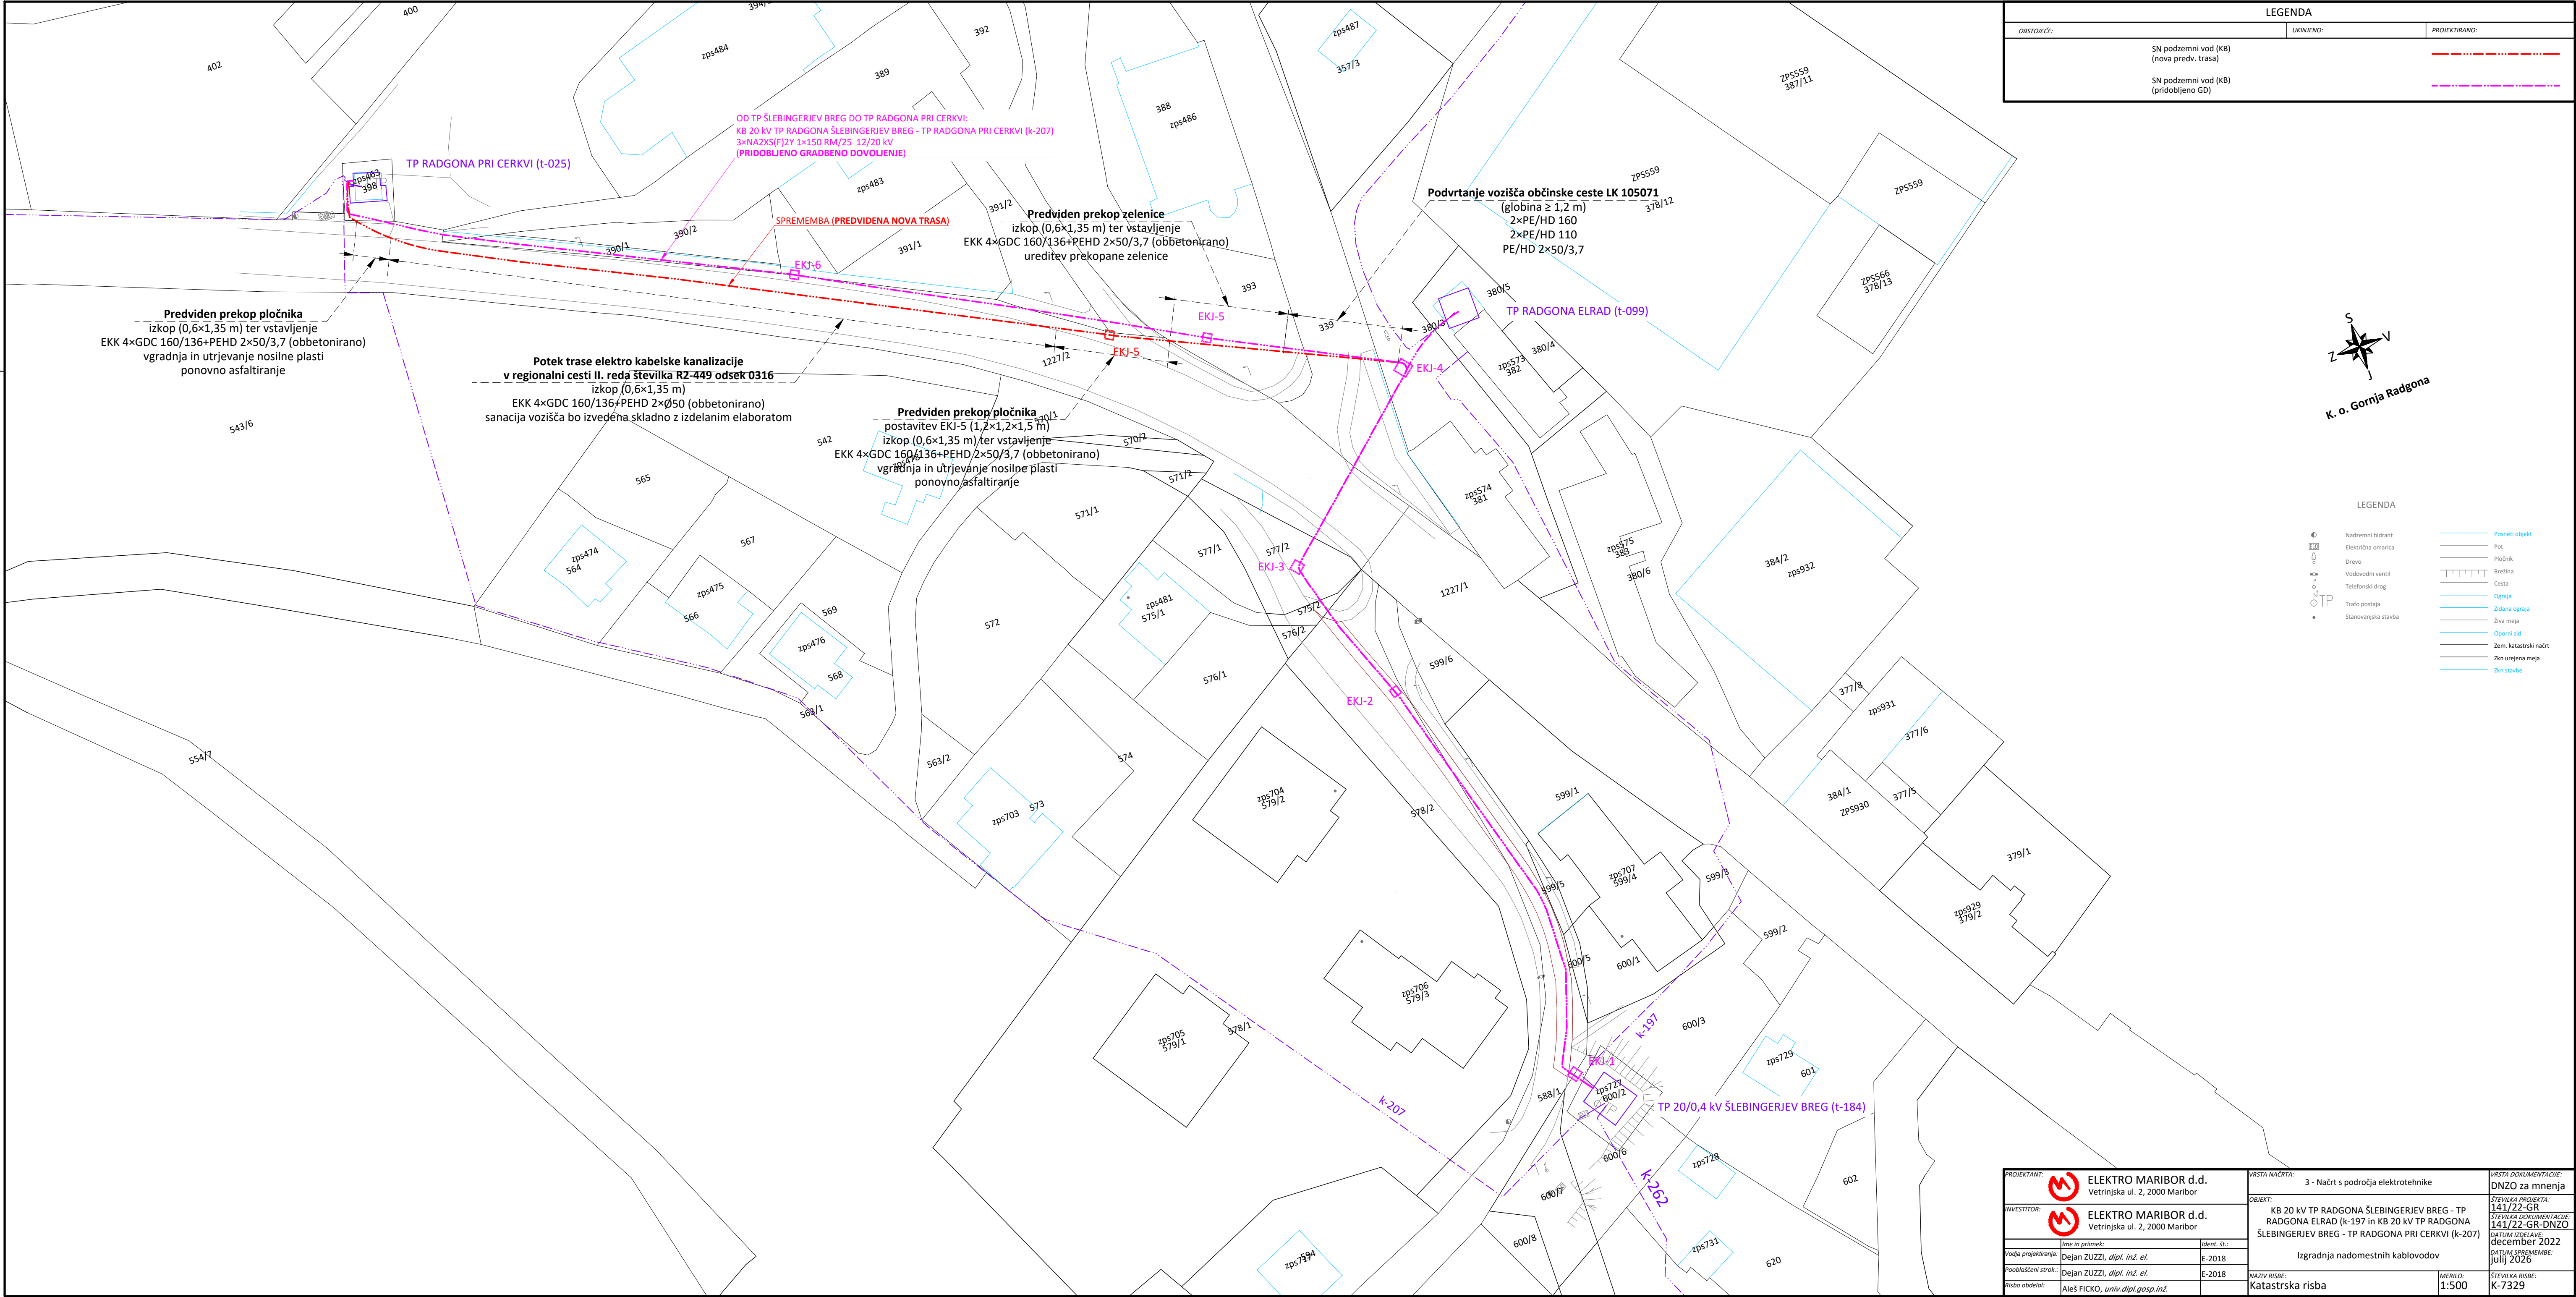

LEGENDA		
OBSTOJEČE:	UKINJENO:	PROJEKTIRANO:
SN podzemni vod (KB) (nova predv. trasa)		---
SN podzemni vod (KB) (pridobljeno GD)		---



LEGENDA	
	Nadzemni hidrant
	Električna omarica
	Drevo
	Vodovodni ventil
	Telefonski drog
	Trafo postaja
	Stanovanjska stavba
---	Poneti objekt
---	Pot
---	Pločnik
---	Brežina
---	Cesta
---	Ograja
---	Zidna ograja
---	Živa meja
---	Oporni stb
---	Zem. katastrski načrt
---	Zin urejena meja
---	Zin stavbe

PROJEKTANT:	ELEKTRO MARIBOR d.d. Vetrinjska ul. 2, 2000 Maribor	VRSTA NAČRTA:	3 - Načrt s področja elektrotehnike	VRSTA DOKUMENTACIJE:	DNZO za mnenja
INVESTITOR:	ELEKTRO MARIBOR d.d. Vetrinjska ul. 2, 2000 Maribor	OBJEKT:	KB 20 kv TP RADGONA ŠLEBINGERJEV BREG - TP RADGONA ELRAD (k-197 in KB 20 kv TP RADGONA ŠLEBINGERJEV BREG - TP RADGONA PRI CERKVI (k-207)	ŠTEVILKA PROJEKTA:	141/22-GR
			Izgradnja nadomestnih kablovodov	ŠTEVILKA DOKUMENTACIJE:	141/22-GR-DNZO
				DATUM IZDELAVE:	december 2022
				DATUM SPOBEMBE:	julij 2026
Vodja projektiranja:	Dejan ZUZZI, dipl. inž. el.	Ident. št.:			
Problematični strok:	Dejan ZUZZI, dipl. inž. el.	E-2018			
Risbo obdelal:	Aleš FICKO, univ. dipl. gosp. inž.	E-2018			
			NAZIV RISBE:	Katastrska risba	
			MERILLO:	1:500	
			ŠTEVILKA RISBE:	K-7329	

