


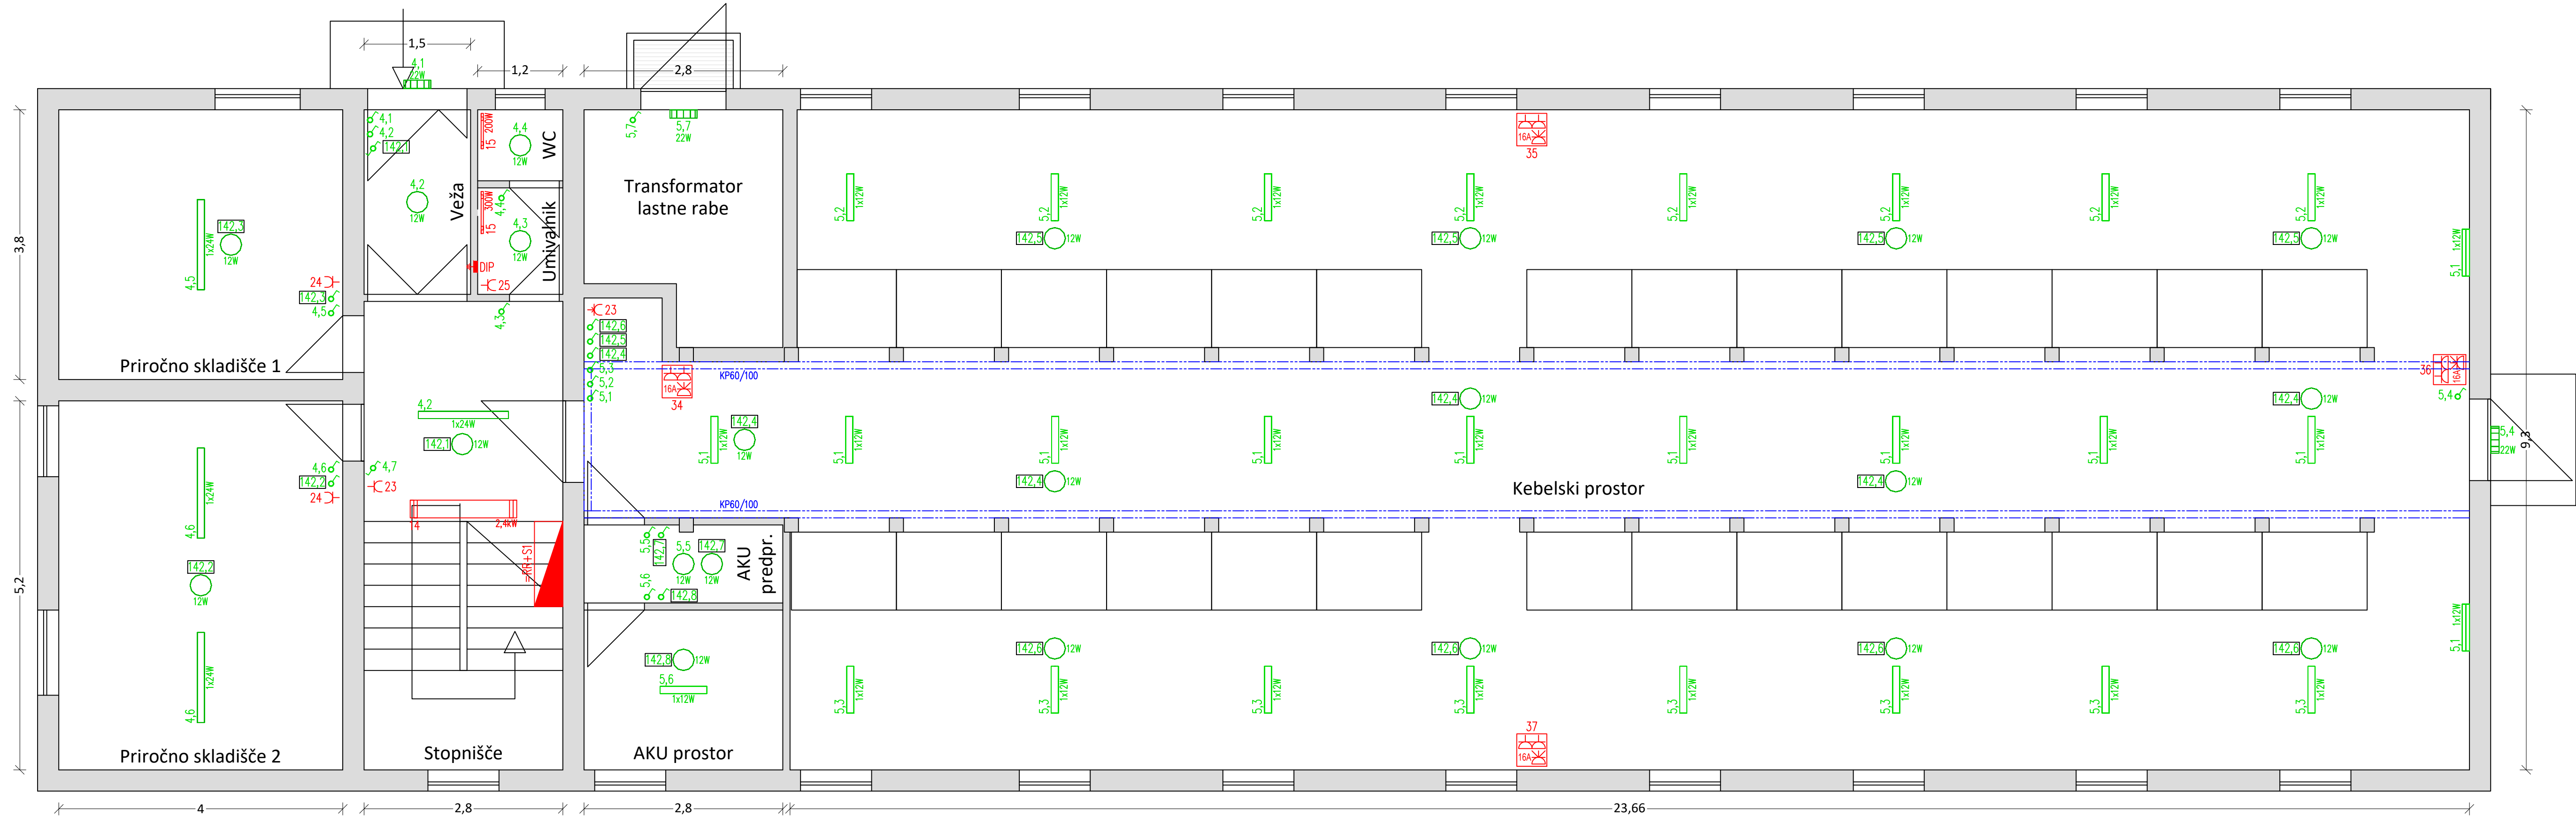

Opomba: Legenda simbolov elektroinstalacije je prikazana na risbi I-1003/3.


PROJEKTANT:  ELEKTRO MARIBOR d.d. Vetrinjska ul. 2, 2000 Maribor		VRSTA NAČRTA: 03 - Načrt s področja elektrotehnike		VRSTA DOKUMENTACIJE: PZI	
INVESTITOR:  ELEKTRO MARIBOR d.d. Vetrinjska ul. 2, 2000 Maribor		OBJEKT: RTP 110/20 kV RUŠE Zamenjava notranje razsvetljave		ŠTEVILKA PROJEKTA: 55/20-MO	
Vodja projekta: mag. Ervin SLOKAN, univ. dipl. inž. el.		Ident. št.:		ŠTEVILKA DOKUMENTACIJE: 55/20-MO-PZI	
Pooblaščen inž.:		E-1587		DATUM IZDELAVE: september 2021	
Risba obdelal:		mag. Ervin SLOKAN, univ. dipl. inž. el.		NAZIV RISBE: Tloris pritličja	
		E-1587		MERILO: 1:50	
				ŠTEVILKA RISBE: I-1003/1	



Razdelilna omara



Svetilka LED 1x24W IP65

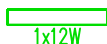

Svetilka LED 1x12W IP65,



Svetilka LED 1x12W IP65; vertikalna montaža na ogrodje celice



Svetilka LED plafonjera 12W IP65



Svetilka LED plafonjera 22W IP65



Svetilka LED stenska 22W IP65



Stikala



Vtičnica šuko 230V/16A n/o



Fiksni priključek 3p n/o



Nadometno vtično gnezdo



Parapetni kanal dim. 170x70mm



Vtičnica RJ45 dvojna



Električni kalorifer 9kW; montaža na steno



IR panel 2,4kW; montaža na steno (z naklonom 30° navzdol)



IR panel 200W; montaža na steno



IR panel 300W; montaža na steno



IR panel 2,4kW; montaža na strop



Kabelska polica 60/50, pocinkana



Kabelska polica 60/100, pocinkana



Doza za izenačitev potencialov

x,y

Tokokrog, veja



Tokokrog, veja; napajanje iz razsmerjene napetosti

PROJEKTANT: ELEKTRO MARIBOR d.d. Vetrinjska ul. 2, 2000 Maribor			VRSTA NAČRTA: 03 - Načrt s področja elektrotehnike		VRSTA DOKUMENTACIJE: PZI	
INVESTITOR: ELEKTRO MARIBOR d.d. Vetrinjska ul. 2, 2000 Maribor			OBJEKT: RTP 110/20 kV RUŠE Zamenjava notranje razsvetljave		ŠTEVILKA PROJEKTA: 55/20-MO	
					ŠTEVILKA DOKUMENTACIJE: 55/20-MO-PZI	
					DATUM IZDELAVE: september 2021	
	Ime in priimek:	Ident. št.:	NAZIV RISBE: Legenda simbolov elektroinštalacije		MERILO: -	ŠTEVILKA RISBE: I-1003/3
Vodja projekta:	mag. Ervin SLOKAN, univ. dipl. inž. el.	E-1587				
Pooblaščen inž.:	mag. Ervin SLOKAN, univ. dipl. inž. el.	E-1587				
Risbo obdelal:	mag. Ervin SLOKAN, univ. dipl. inž. el.	E-1587				