


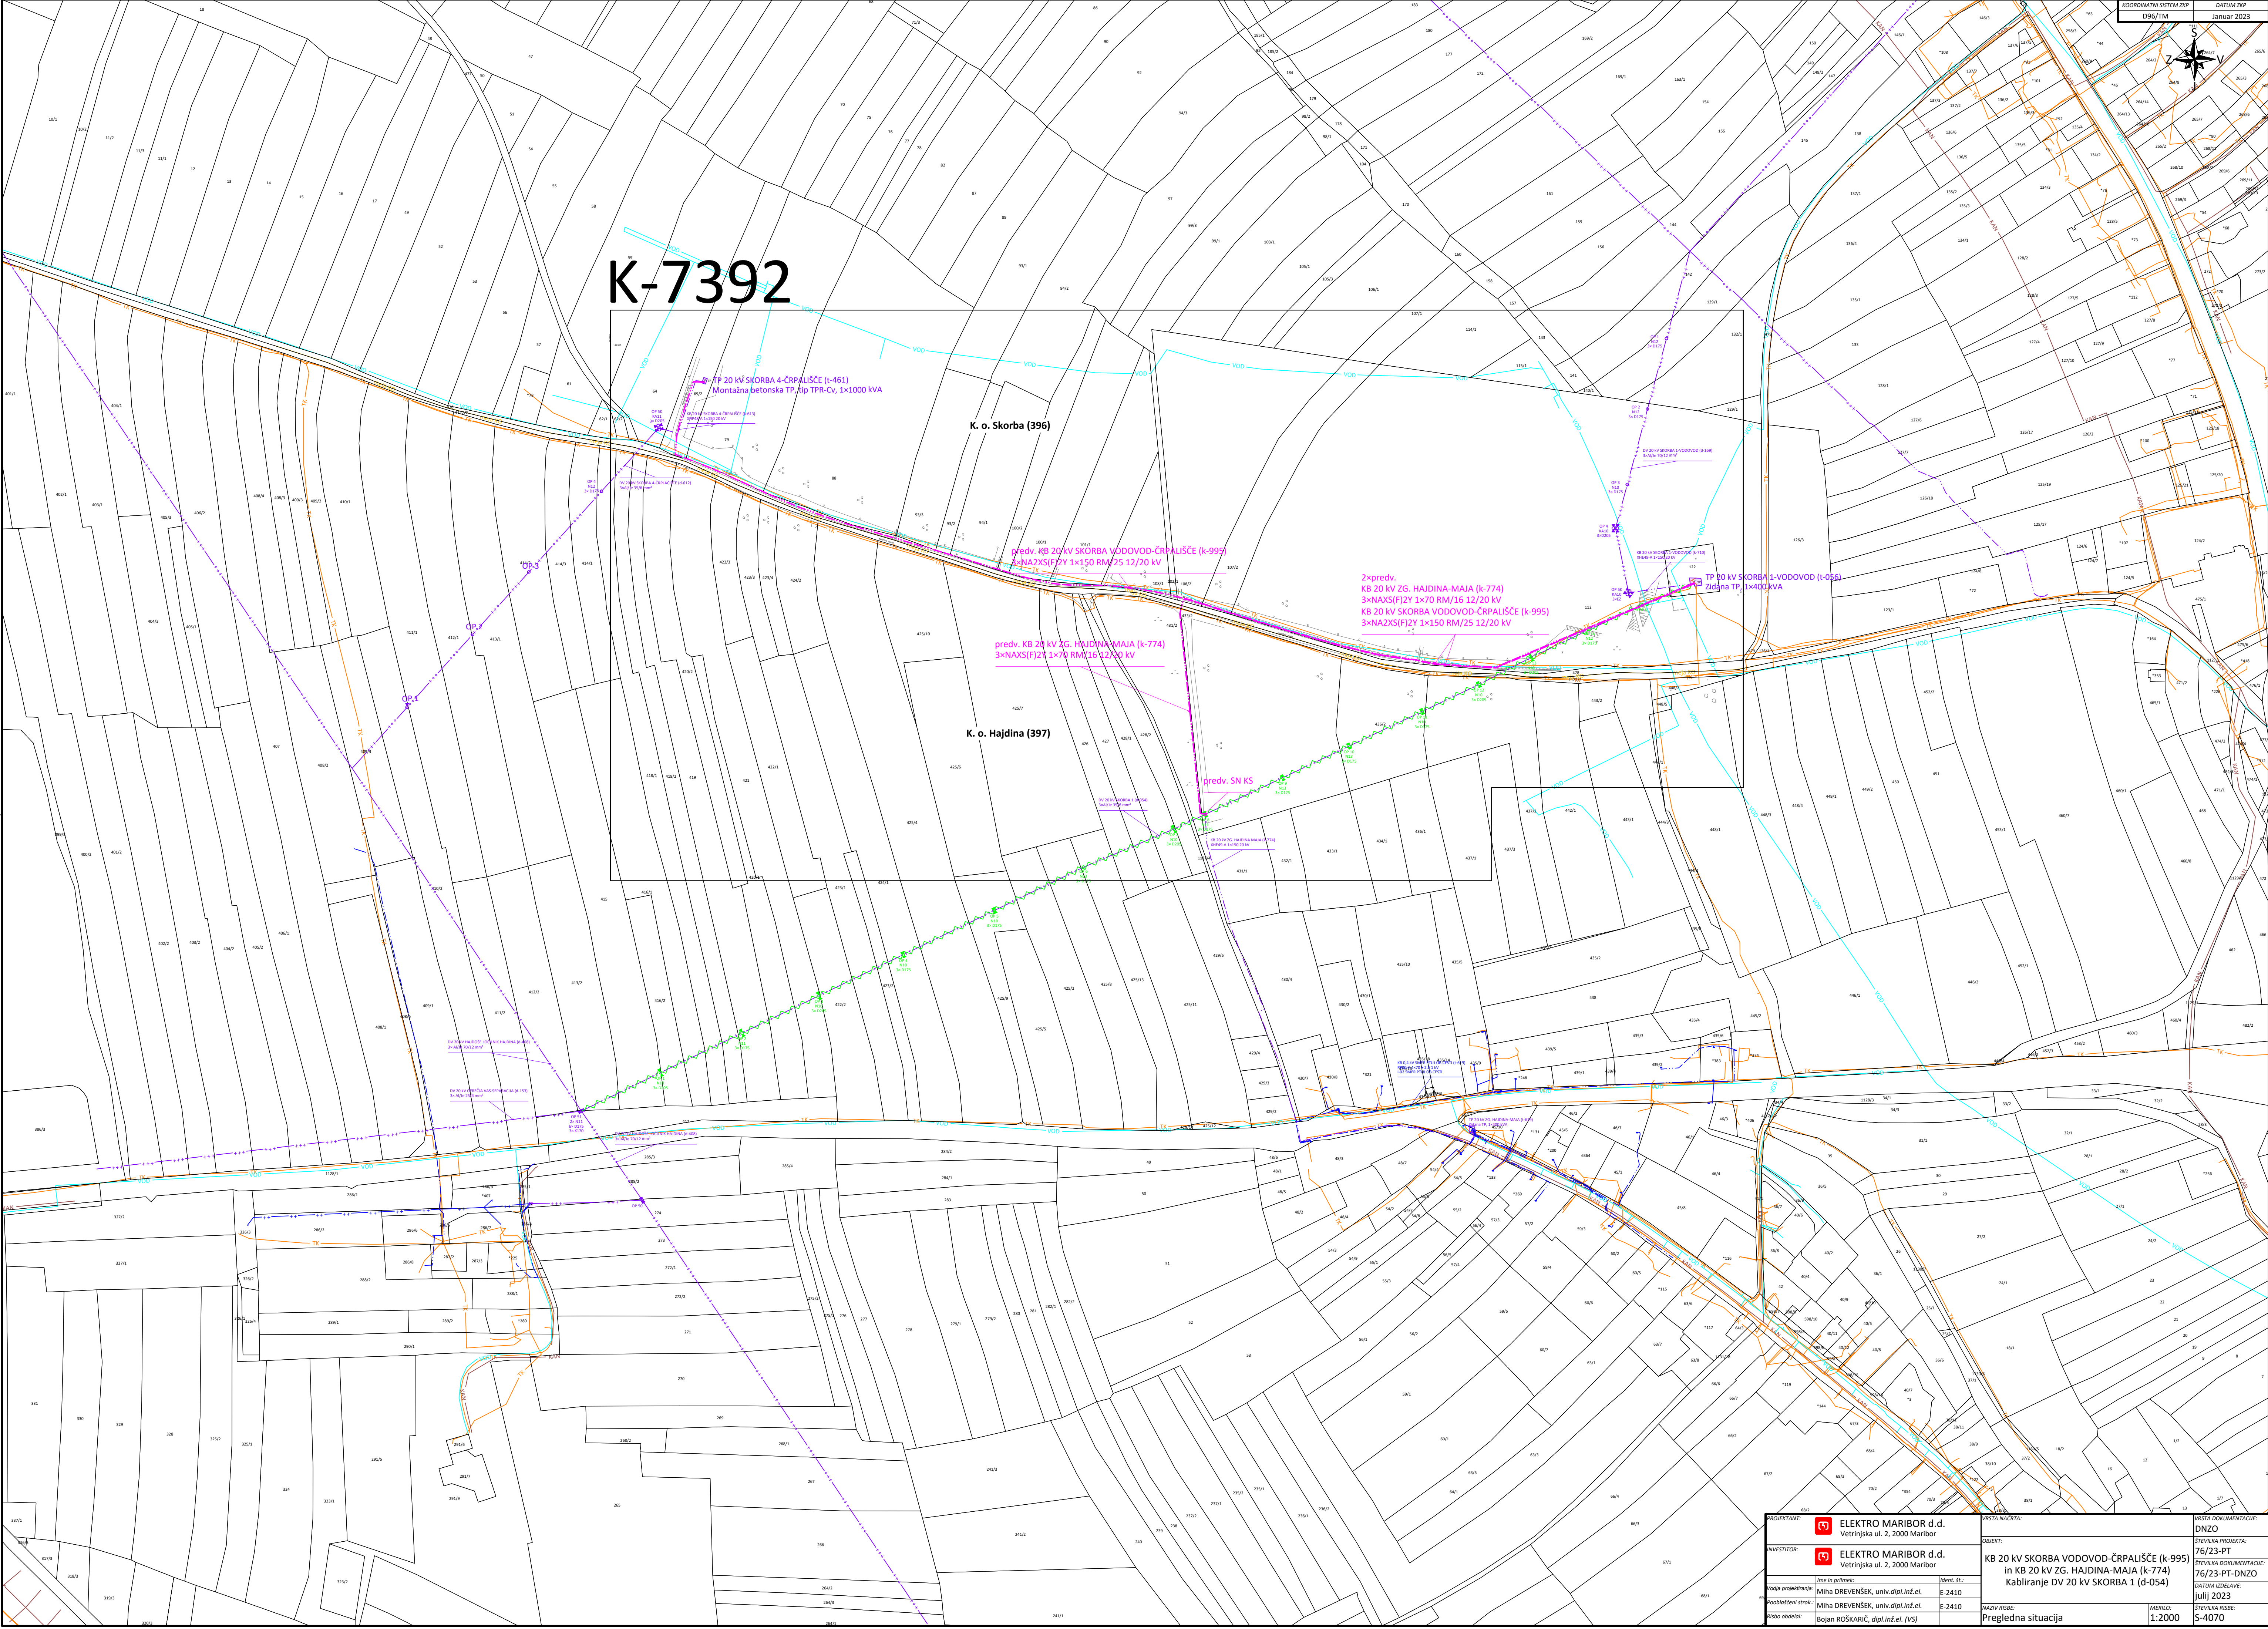

K-7392

K. o. Skorba (396)

K. o. Hajdina (397)

TP 20 kV SKORBA 4-ČRPAIŠČE (I-461)
Montažna betonska TP, tip TPR-Cv, 1x1000 kVA

predv. KB 20 kV SKORBA VODOVOD-ČRPAIŠČE (k-995)
3xNA2XS(F)2Y 1x150 RM/25 12/20 kV


predv. KB 20 kV ZG. HAJDINA-MAJA (k-774)
3xNA2XS(F)2Y 1x70 RM/16 12/20 kV


predv. SN KS

2xpredv. KB 20 kV ZG. HAJDINA-MAJA (k-774)
3xNA2XS(F)2Y 1x70 RM/16 12/20 kV
KB 20 kV SKORBA VODOVOD-ČRPAIŠČE (k-995)
3xNA2XS(F)2Y 1x150 RM/25 12/20 kV

TP 20 kV SKORBA 1-VODOVOD (I-056)
Zidana TP, 1x400 kVA

PROJEKTANT:	 ELEKTRO MARIBOR d.d. Vetrinjska ul. 2, 2000 Maribor	VRSTA NAČRTA:	VRSTA DOKUMENTACIJE: DNZO	
INVESTITOR:	 ELEKTRO MARIBOR d.d. Vetrinjska ul. 2, 2000 Maribor	OBJEKT:	KB 20 kV ZG. HAJDINA-MAJA (k-995) in KB 20 kV ZG. VODOVOD-ČRPAIŠČE (k-774) Kabiranje DV 20 kV SKORBA 1 (d-054)	VRSTA DOKUMENTACIJE: STEVIKA PROJEKTA: 76/23-PT
Ime in priimek:	Miha DREVENŠEK, univ.dipl.inž.el.	Ident. št.:	E-2410	VRSTA DOKUMENTACIJE: STEVIKA DOKUMENTACIJE: 76/23-PT-DNZO
Podpisani strok:	Miha DREVENŠEK, univ.dipl.inž.el.	Ident. št.:	E-2410	DATUM IZDELAVE: julij 2023
Priloga oddel:	Bojan ROŠKARIC, dipl.inž.el. (VS)			NAZIV RIBE: Pregledna situacija
				ŠTEVIKA RIBE: S-4070

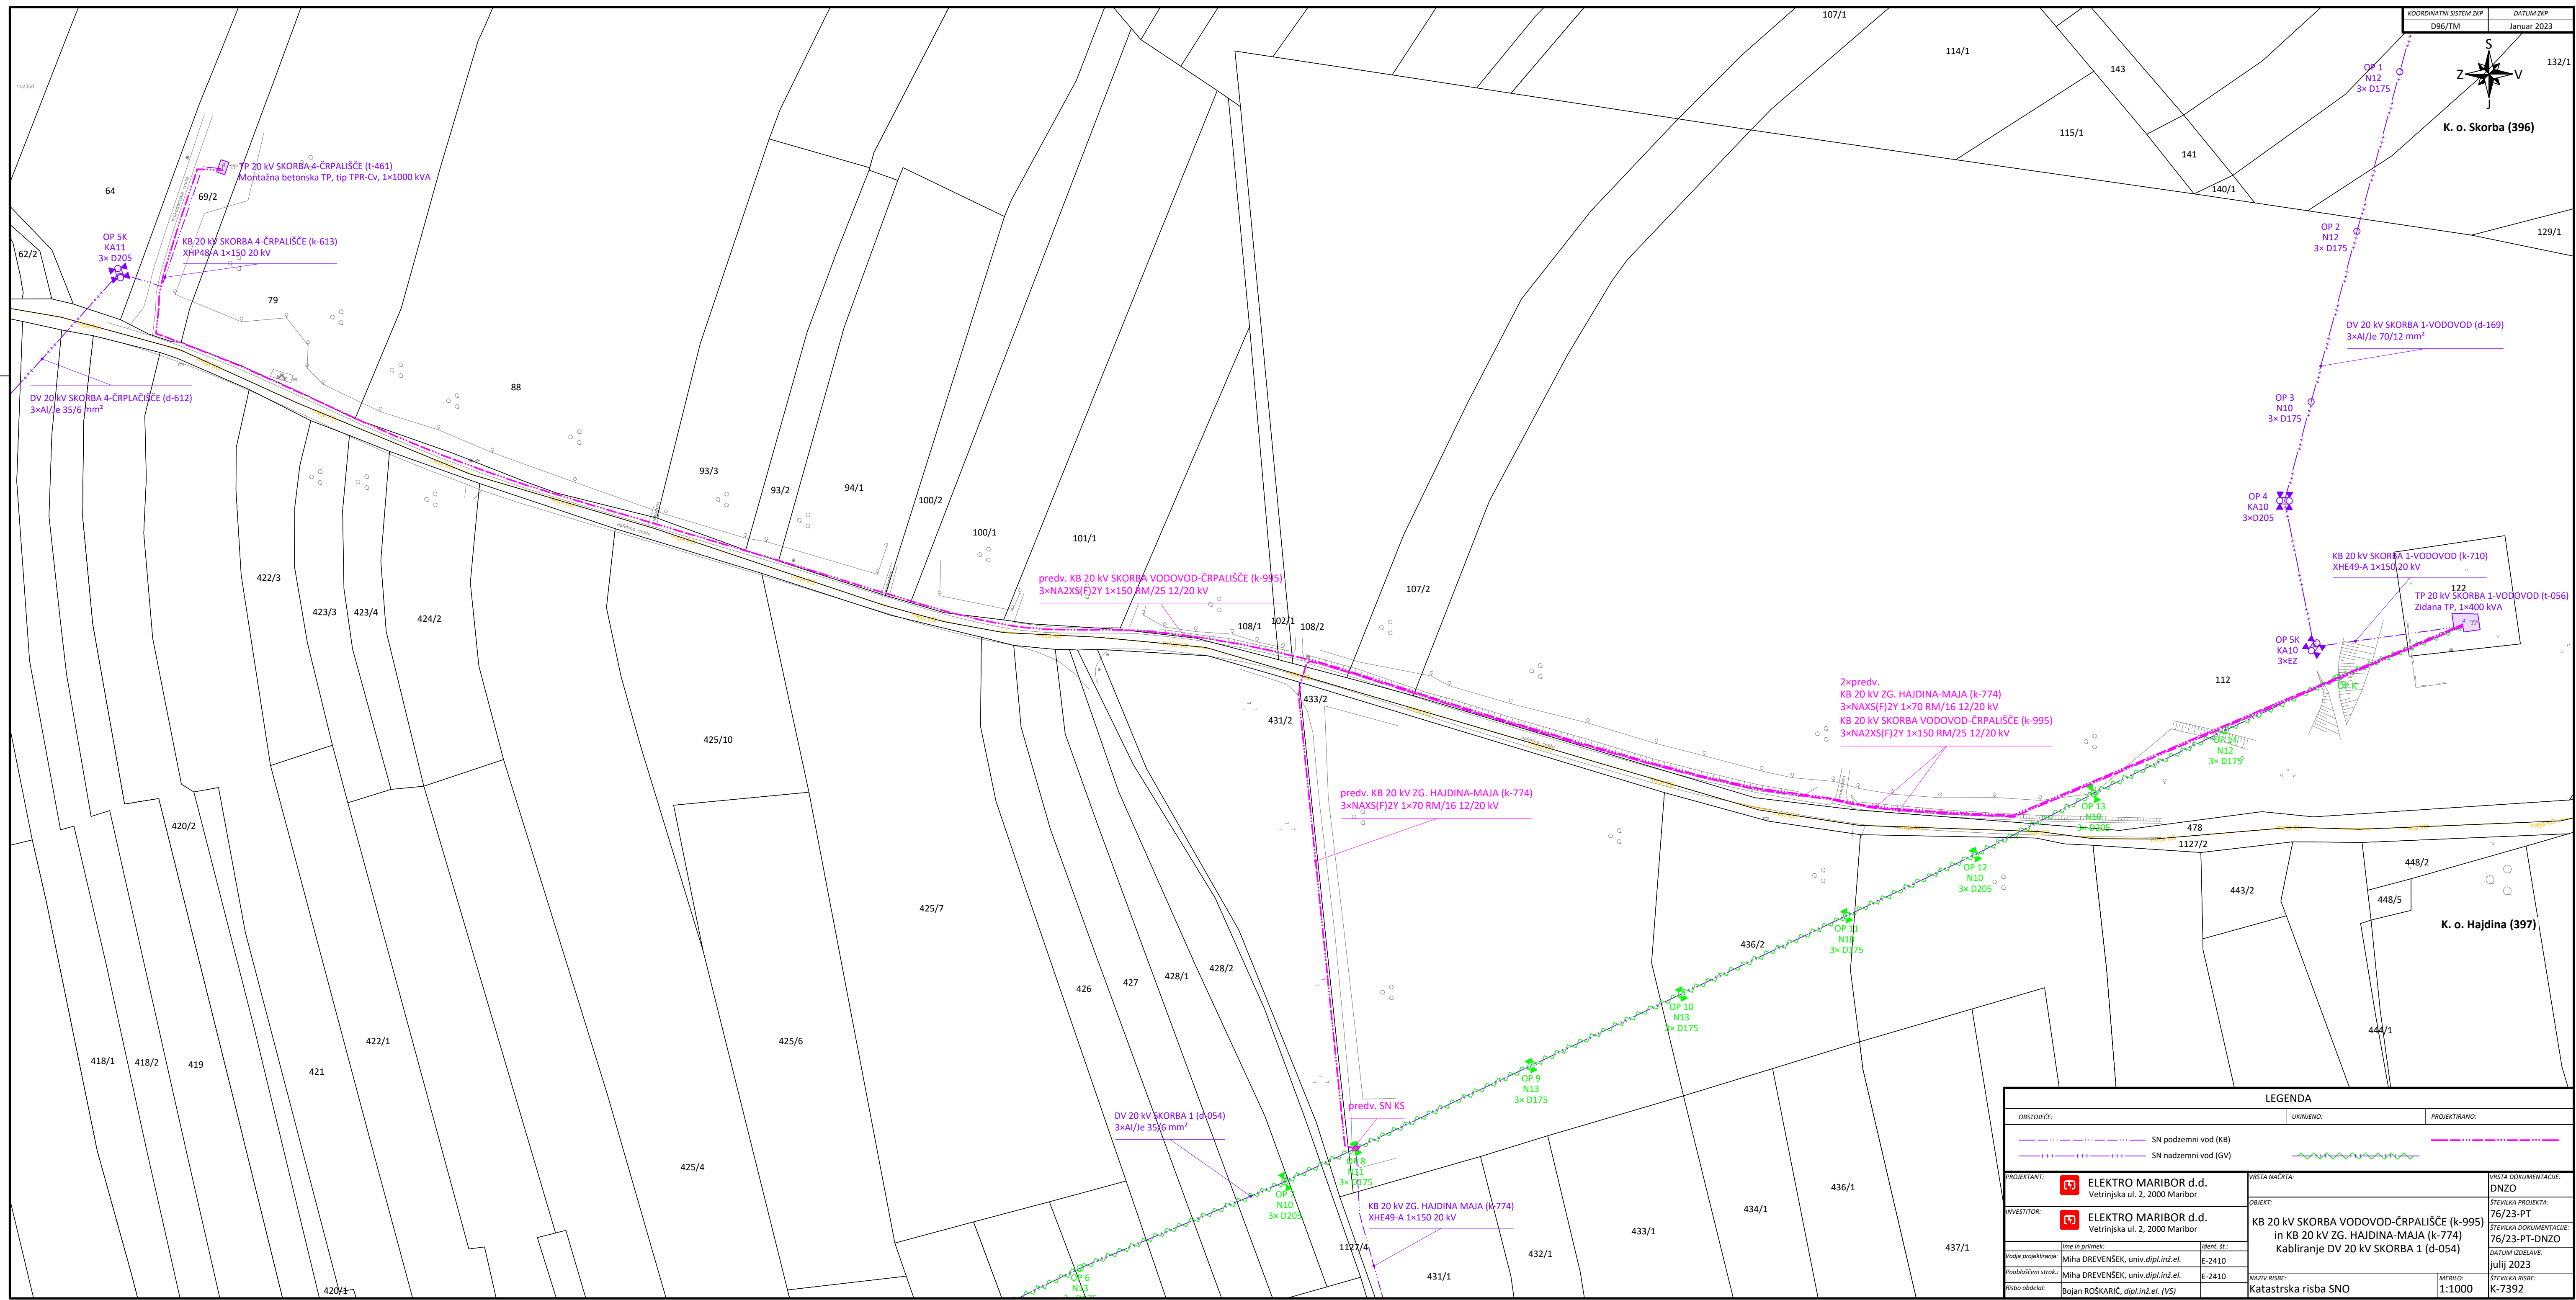

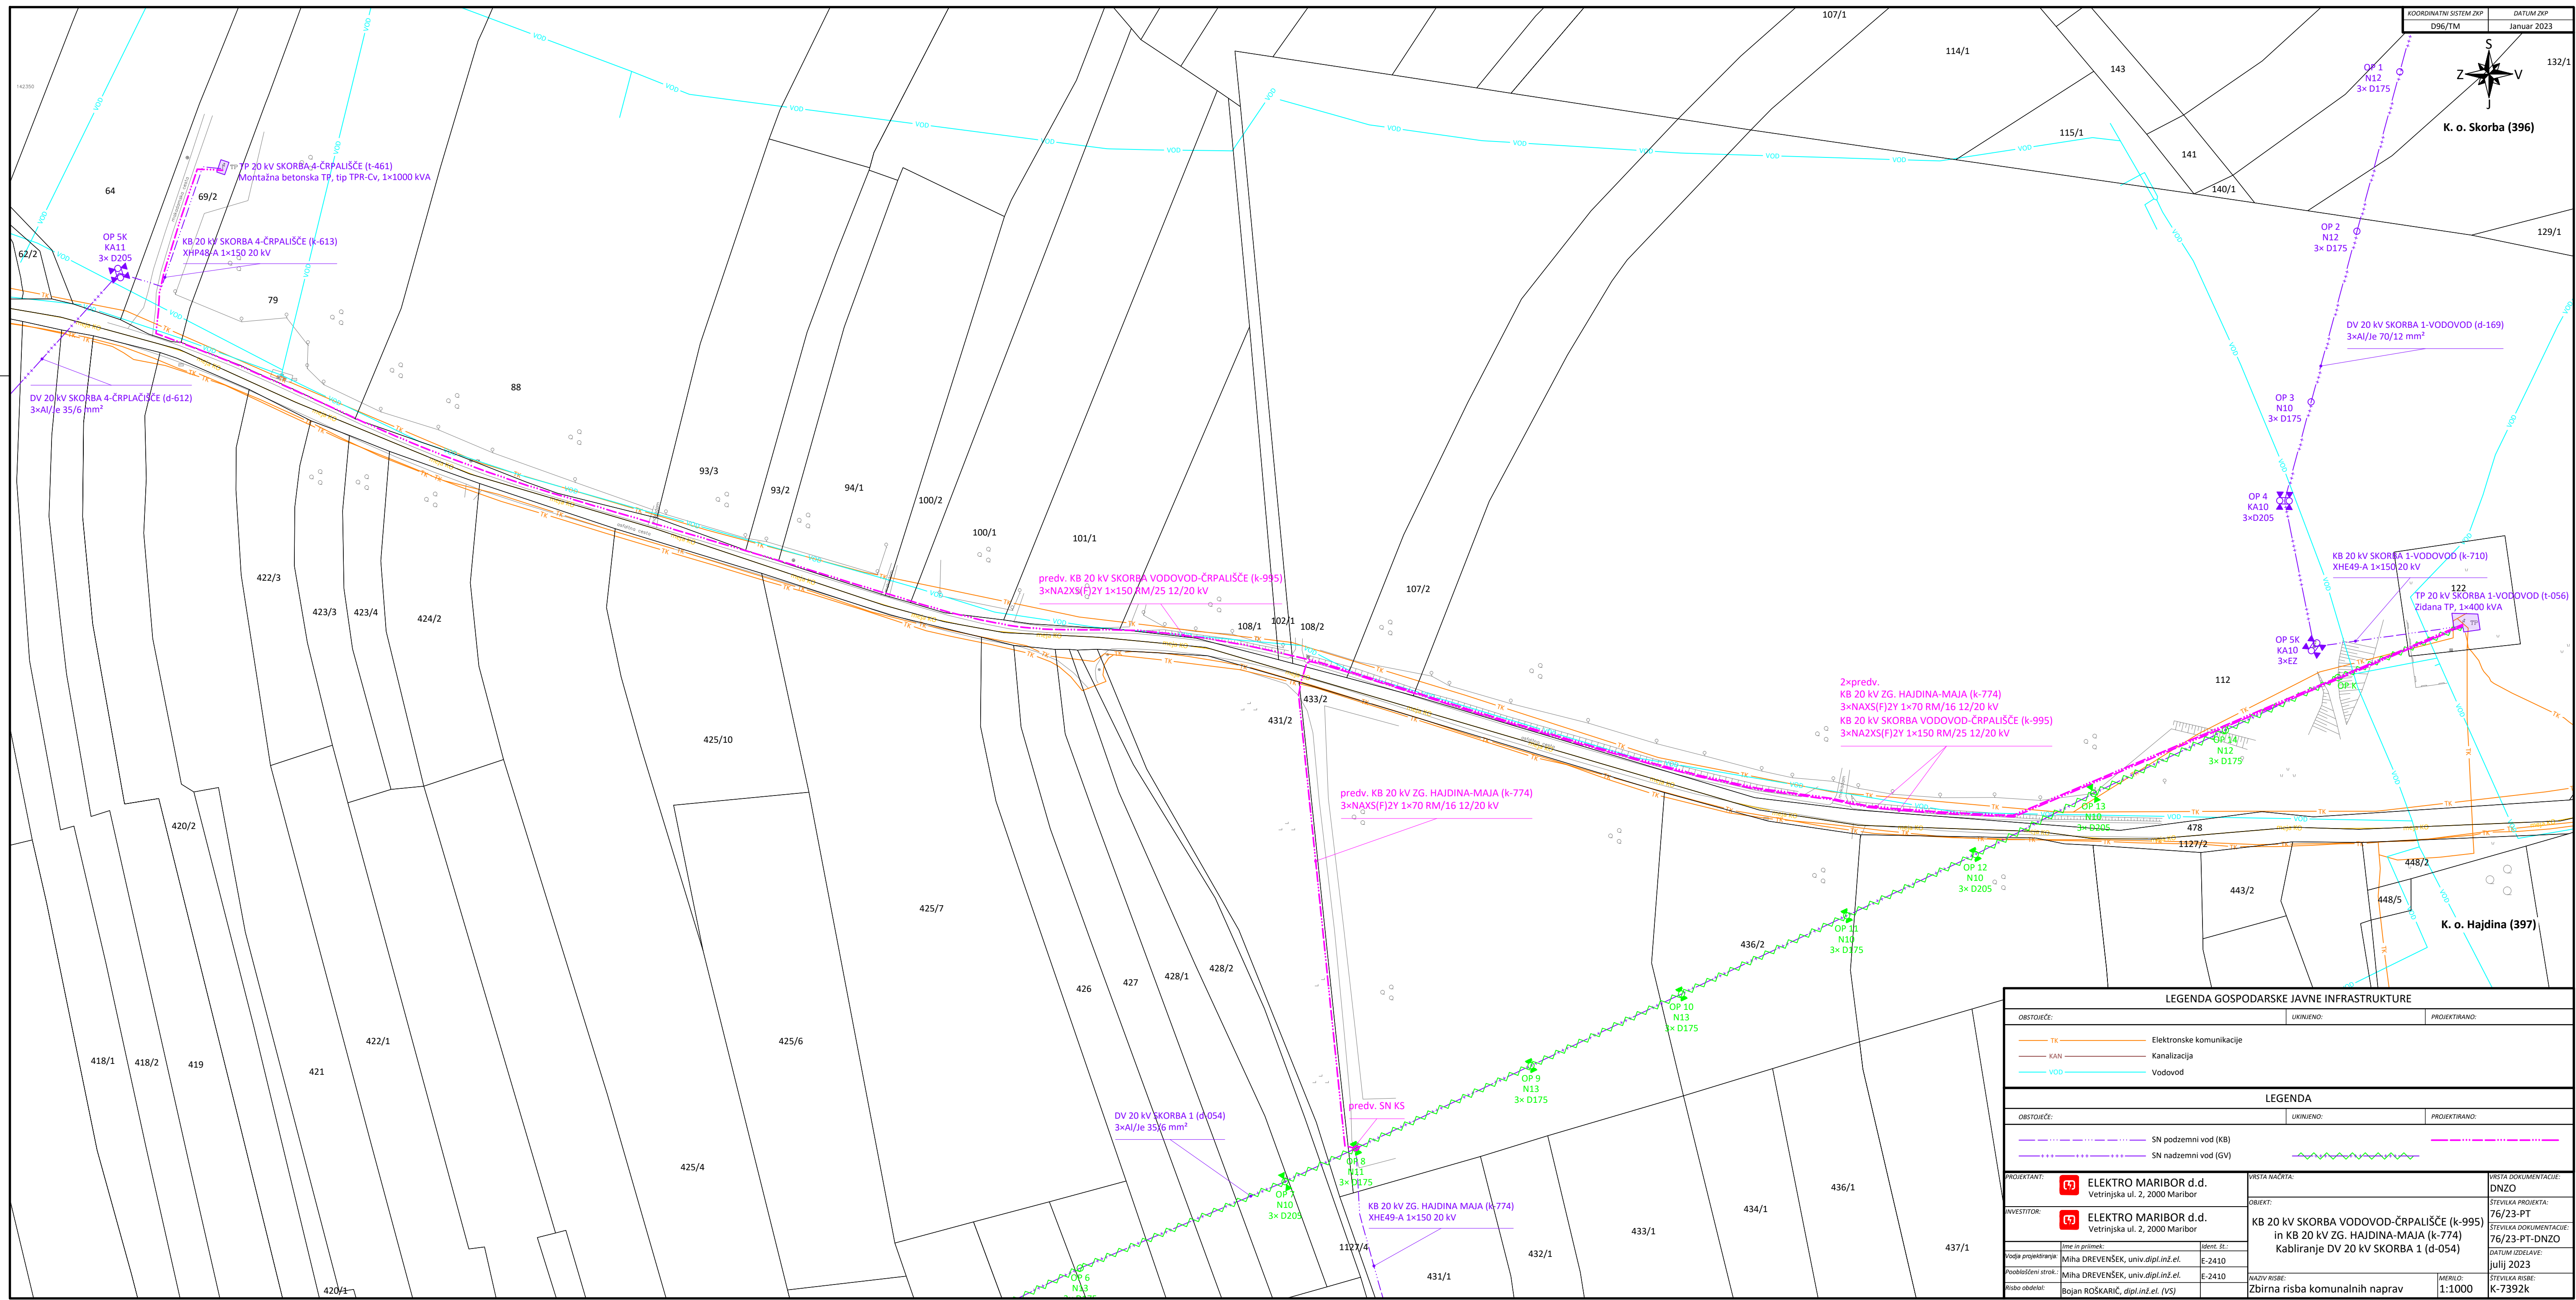

LEGENDA GOSPODARSKE JAVNE INFRASTRUKTURE									
OBSTOJEČE:			UKINJEVO:			PROJEKTIRANO:			
 TK			Elektronske komunikacije						
 KAN			Kanalizacija						
 VOD			Vodovod						
LEGENDA									
OBSTOJEČE:			UKINJEVO:			PROJEKTIRANO:			
 SN podzemni vod (KB)									
 SN nadzemni vod (GV)									
PROJEKTANT:			VRSTA NAČRTA:			VRSTA DOKUMENTACIJE:			
 ELEKTRO MARIBOR d.d. Vetrinjska ul. 2, 2000 Maribor			OBJEKT: KB 20 KV SKORBA VODOVOD-ČRPALIŠČE (k-995) in KB 20 KV ZG. HAJDINA-MAJA (k-774) Kabliranje DV 20 KV SKORBA 1 (d-054)			ŠTEVILA PROJEKTA: 76/23-PT ŠTEVILA DOKUMENTACIJE: 76/23-PT-DNZO DATUM IZDELAVE: julij 2023			
INVESTITOR:			NAZIV RISBE:			MERILO:		ŠTEVILKA RISBE:	
 ELEKTRO MARIBOR d.d. Vetrinjska ul. 2, 2000 Maribor			Zbirna risba komunalnih naprav			1:1000		K-7392K	
Vode projekiranja:			Ime in priimek:			Ident. št.:			
Pomoščeni strok:			Miha DREVENŠEK, univ.dipl.inž.el.			E-2410			
Risba izdelal:			Miha DREVENŠEK, univ.dipl.inž.el.			E-2410			
Bojan ROŠKARIČ, dipl.inž.el. (VS)									